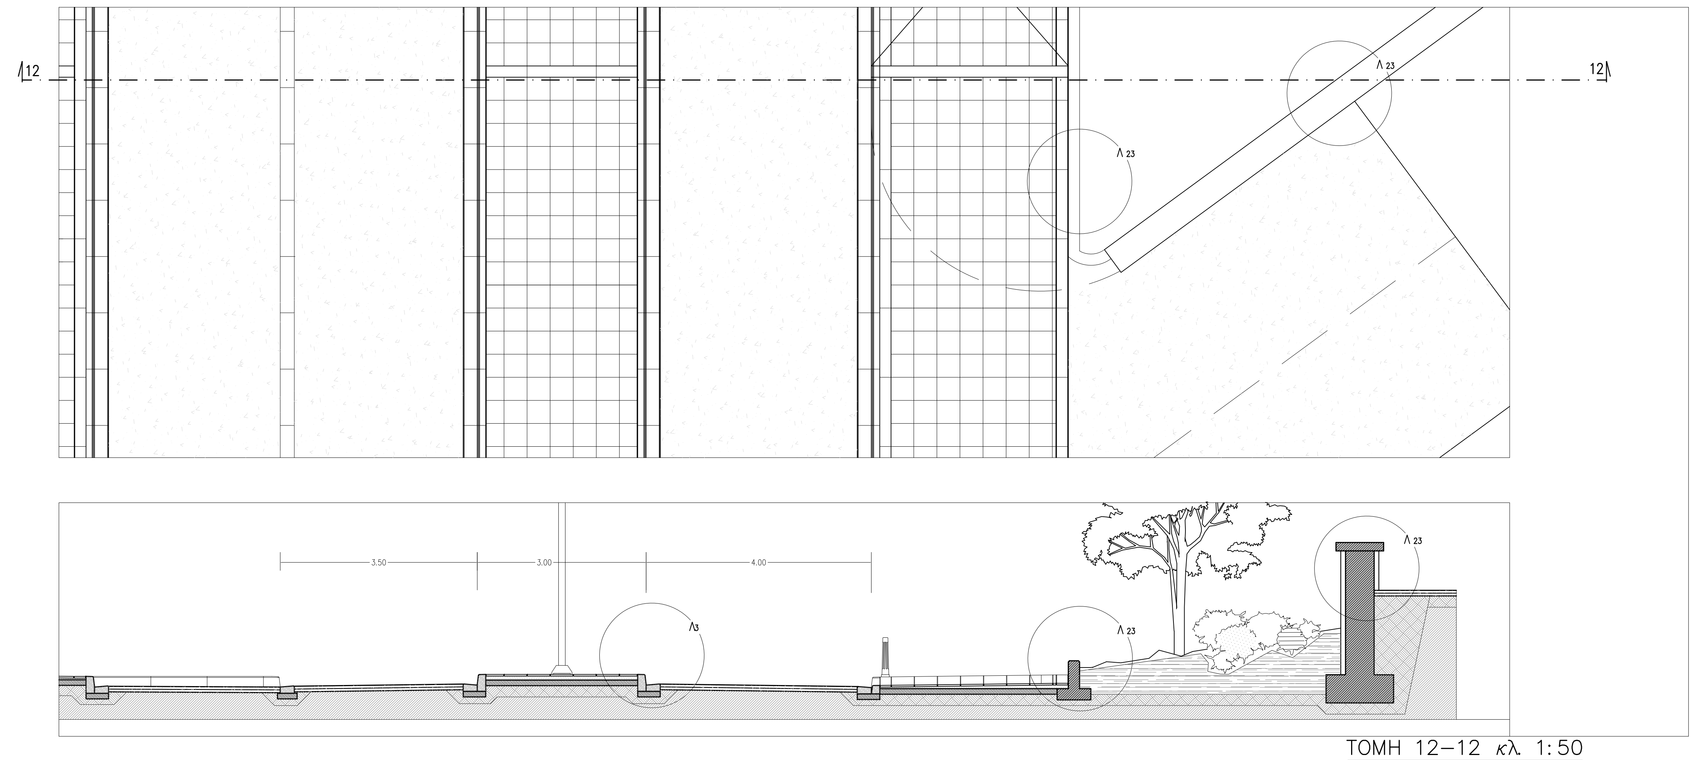


ΤΟΜΗ 12–12 κλ. 1:50

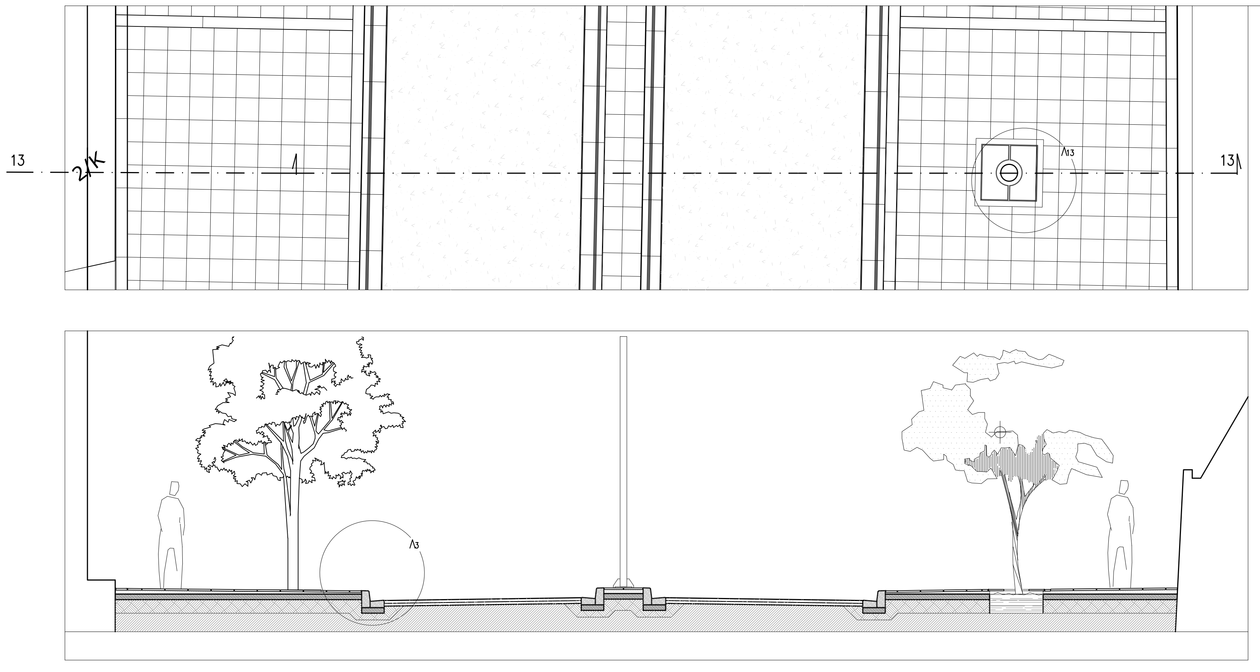


ΤΟΜΗ 13–13 κλ. 1:50

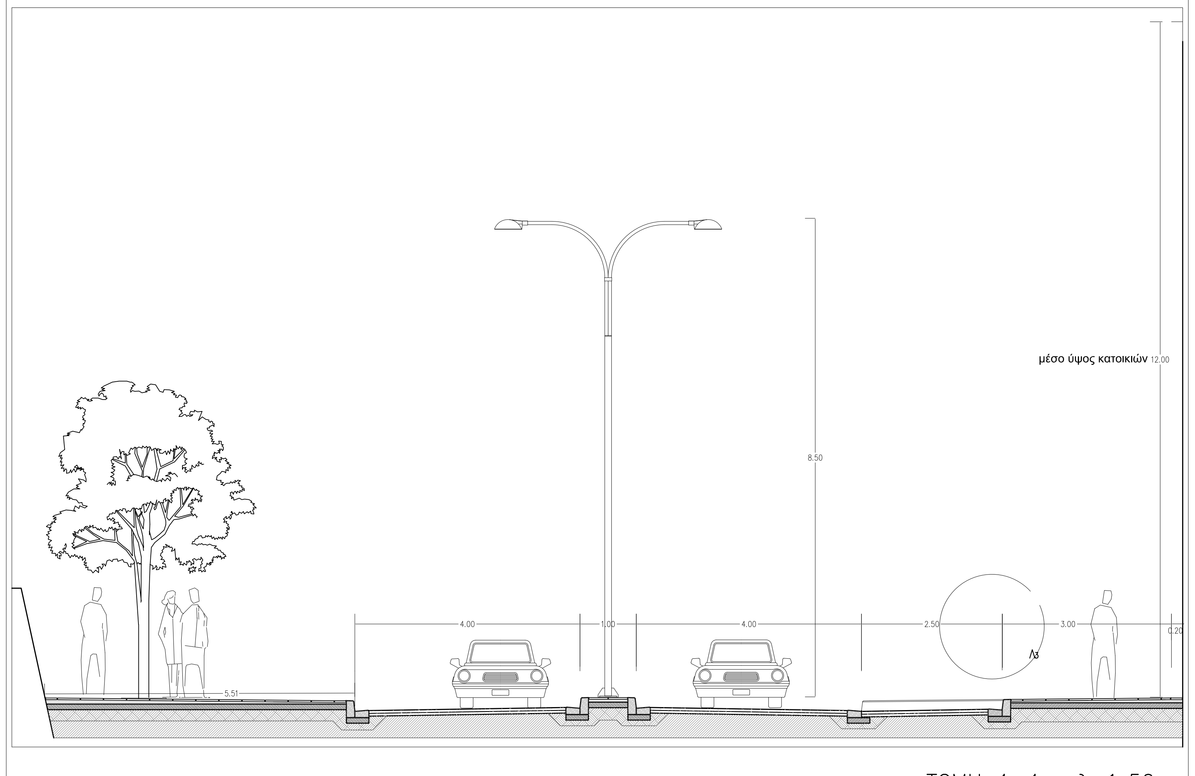


ΤΟΜΗ 4–4 κλ. 1:50

ΥΠΟΜΝΗΜΑ

- πρόχυτα προκατασκευασμένα κρασπεδόρειθρα από σκυρόδεμα
- πλάκες αλαβαστροειδούς πωρολίθου ή πλάκες από ψαμμίτη
- βιομηχανικό δάπεδο
- κυβόλιθοι από γρανίτη
- λωρίδα από γρανίτη (ή από χαλαζίτη) ελεύθερου μήκους, πλάτους 20cm και πάχους 3cm
- πλάκα ελαφρώς οπλισμένου σκυροδέματος 15cm ή 10cm , C16/20
- οπλισμένο σκυρόδεμα C20/25
- υπόβαση με υλικό 3Α πάχους 10cm
- βάση με υλικό 3Α πάχους 10cm
- φυσικό έδαφος


**Δ.Ε.Π.Τ.Α.Η. Α.Ε. Ο.Τ.Α.**

ΔΗΜΟΤΙΚΗ ΕΠΙΧΕΙΡΗΣΗ ΠΟΛΙΤΙΣΜΟΥ ΤΟΥΡΙΣΜΟΥ & ΑΝΑΠΤΥΞΗΣ ΗΡΑΚΛΕΙΟΥ ΚΡΗΤΗΣ
Πλαστήρα & Ρωμανού (Πολιτιστικό & Συνεδριακό Κέντρο Ηρακλείου, Κτίριο Ε), 71201 - Ηράκλειο
Τηλ. 2810 228203, 2810 229971 Fax 2810 2241950, 2810 244740 | e-mail: deptah@otenet.gr


έργο:
ΑΝΑΠΛΑΣΗ ΤΩΝ ΒΑΣΙΚΩΝ ΟΔΩΝ ΠΡΟΣΒΑΣΗΣ ΚΑΙ ΤΟΥ ΠΕΡΙΒΑΛΛΟΝΤΑ ΧΩΡΟΥ ΤΟΥ ΠΟΛΙΤΙΣΤΙΚΟΥ - ΣΥΝΕΔΡΙΑΚΟΥ ΚΕΝΤΡΟΥ ΗΡΑΚΛΕΙΟΥ (ΦΑΣΗ Α)

θέση:
ΟΔΟΙ ΠΛΑΣΤΗΡΑ ΓΙΑΝΝΙΚΟΥ, ΣΠΙΝΑΛΟΓΚΑΣ, ΡΩΜΑΝΟΥ (ΠΕΡΙΒΑΛΛΟΥΣΕΣ ΟΔΟΙ ΠΣΚΗ) ΚΑΙ ΚΥΚΛΙΚΟΙ ΚΟΜΒΟΙ ΧΑΝΙΩΠΟΡΤΑΣ - ΚΟΜΜΕΝΟΥ ΜΠΕΝΤΕΝΙΟΥ ΚΑΙ ΚΑΙΝΟΥΡΓΙΑΣ ΠΟΡΤΑΣ

ομάδα μελέτης:
ΔΙΕΥΘΥΝΣΗ ΤΕΧΝΙΚΩΝ ΥΠΗΡΕΣΙΩΝ Δ.Ε.Π.Τ.Α.Η. Α.Ε. Ο.Τ.Α.

θέμα σχεδίου:
**ΤΟΜΕΣ 4-4 , 12-12, 13-13**

αρ. σχεδίου: **A-4.5**

αντικαταστάθηκε από:

σε αντικατάσταση:

ημερομηνία: ΙΟΥΛΙΟΣ 2012

κλίμακα: **1:50**

Οι Συντάκτες

Μ. ΚΩΝΙΟΣ Αρχ. Μηχ.
Ε. ΚΛΑΔΑΚΗ Αρχ. Μηχ.
Α. ΤΣΑΠΑΛΗΣ Ηλεκ/λόγος Μηχ.

Ο Προϊστάμενος Διεύθυνσης Τεχνικών Υπηρεσιών

ΠΑΝΑΓΙΩΤΗΣ ΑΝΑΣΤΑΣΑΚΟΣ Πολιτικός Μηχ.

ΔΙΕΥΘΥΝΣΗ ΤΕΧΝΙΚΩΝ ΥΠΗΡΕΣΙΩΝ ΔΗΜΟΥ ΗΡΑΚΛΕΙΟΥ

ΕΛΕΓΧΘΗΚΕ

ΘΕΩΡΗΘΗΚΕ