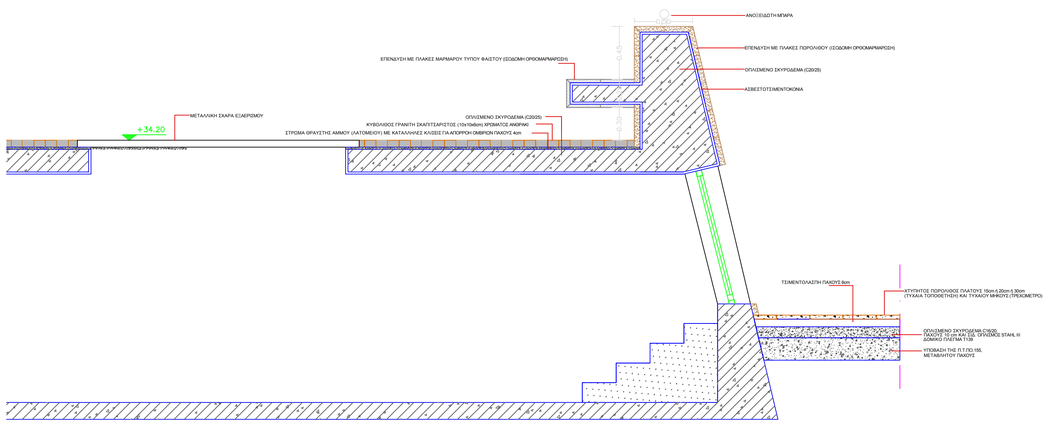

ΤΟΜΗ Δ1-Δ2

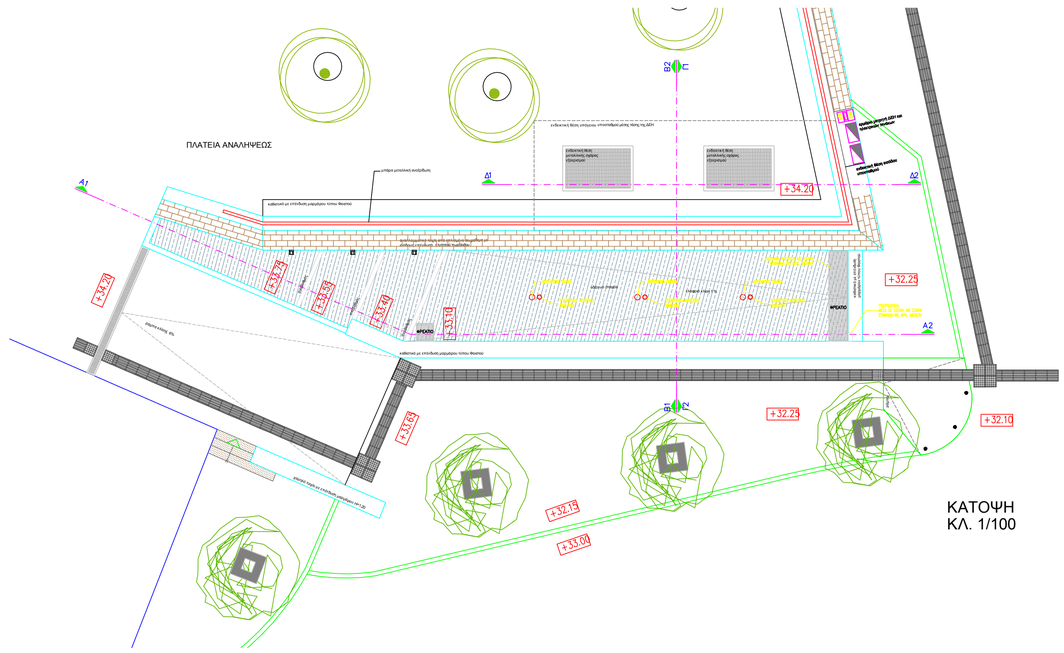

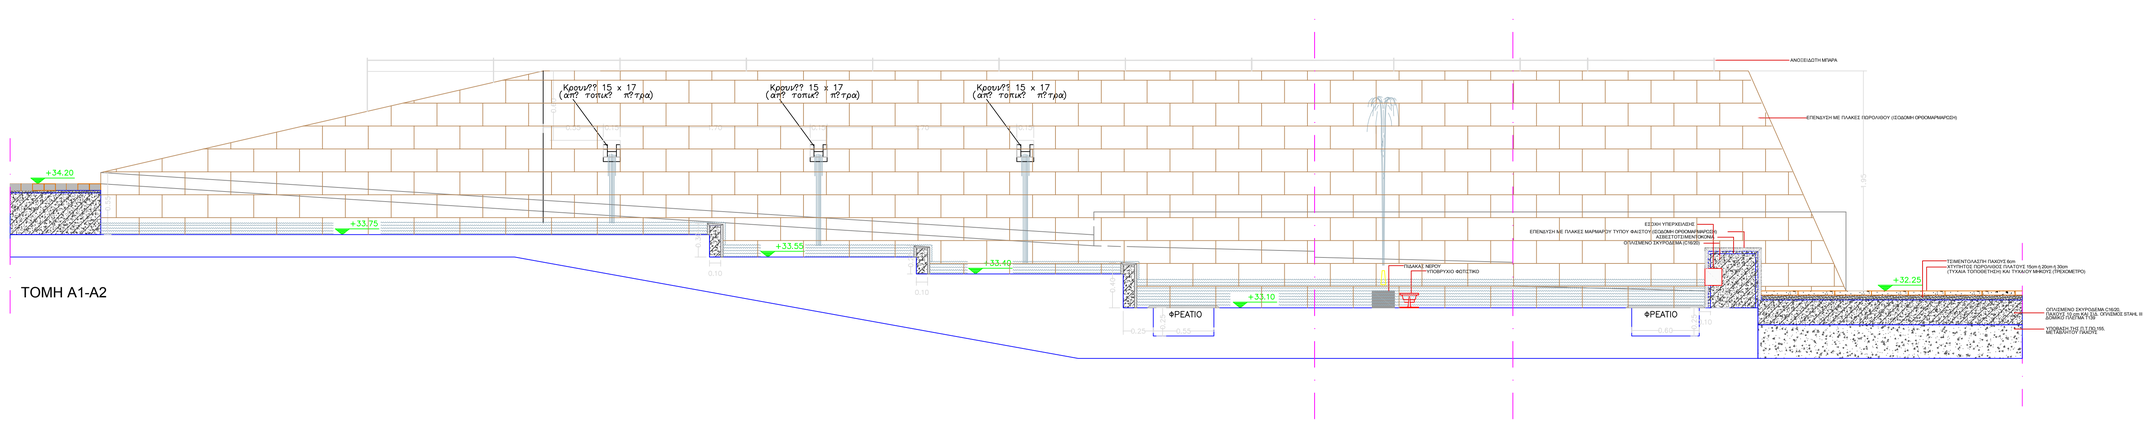

ΤΟΜΗ Α1-Α2

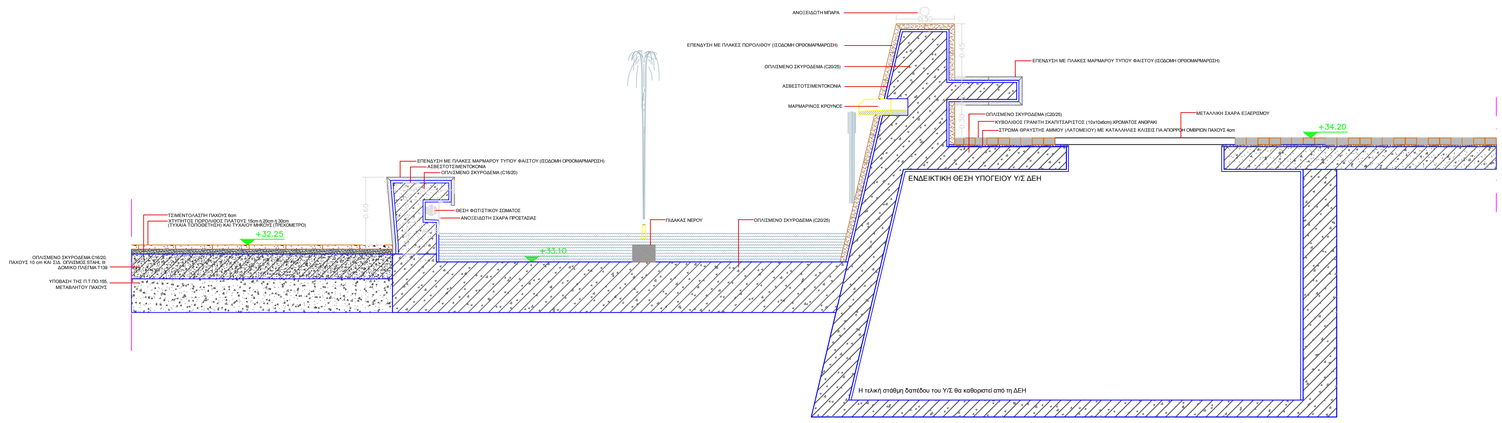

ΤΟΜΗ Β1-Β2

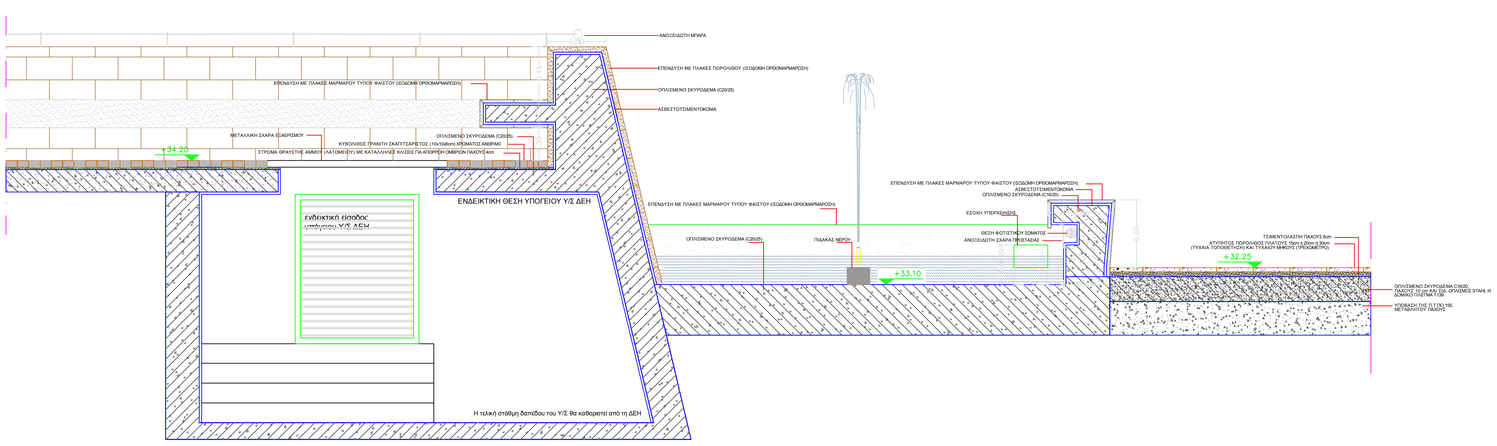

ΤΟΜΗ Γ1-Γ2

ΕΡΓΟΔΟΤΗΣ:

ΔΗΜΟΣ ΗΡΑΚΛΕΙΟΥ ΚΡΗΤΗΣ

ΑΝΑΠΛΑΣΗ ΚΕΝΤΡΙΚΗΣ ΠΛΑΤΕΙΑΣ ΑΝΑΛΗΨΕΩΣ ΚΑΙ ΔΙΚΤΥΟΥ ΠΕΖΟΔΡΟΜΩΝ

ΜΕΛΕΤΗ: ΑΡΧΙΤΕΚΤΟΝΙΚΗ

ΘΕΜΑ ΣΧΕΔΙΟΥ: **ΚΑΤΑΣΚΕΥΑΣΤΙΚΕΣ ΛΕΠΤΟΜΕΡΕΙΕΣ : ΤΟΜΕΣ**

-ΑΝΑΛΕΙΜΜΑΤΙΚΟ ΤΕΙΧΟΣ
-ΥΠΟΓΕΙΟΣ ΥΠΟΣΤΑΘΜΟΣ ΔΕΗ
-ΣΥΝΤΡΙΒΑΝΙ

ΑΡΙΘΜΟΣ ΣΧΕΔΙΟΥ: **Λ.21**

ΚΛΙΜΑΚΑ: 1: 25

ΑΝΑΔΟΧΟΙ:

ΓΙΩΡΓΗΣ ΠΕΤΡΑΚΗΣ
Αρχιτέκτονας Μηχανικός, Χωροτάκτης
Εκπρόσωπος Μελετητών

ΙΩΑΝΝΗΣ ΓΙΑΝΝΑΚΟΥΔΑΚΗΣ
Μηχανολόγος Μηχανικός
Αναπληρωτής Εκπρόσωπος Μελετητών

ΣΤΑΜΑΤΑΚΗ ΑΝΝΑ
Χημικός Μηχανικός

ΚΡΕΜΜΥΔΑΣ ΑΛΕΞΑΝΔΡΟΣ
Γεωπόνος

ΕΙΔΙΚΟΣ ΣΥΝΕΡΓΑΤΗΣ:

ΤΣΑΠΑΛΗΣ ΑΝΤΩΝΗΣ
Ηλεκτρολόγος Μηχανικός

ΔΗΜΟΣ ΗΡΑΚΛΕΙΟΥ ΤΕΧΝΙΚΗ ΥΠΗΡΕΣΙΑ

ΕΝΕΡΓΕΙΑ:	ΟΝΟΜΑΤΕΠΩΝΥΜΟ:	ΗΜΕΡΟΜΗΝΙΑ:	ΥΠΟΓΡΑΦΗ:
ΤΡΟΠΟΠΟΙΗΘΗΚΕ Ο Συντάκτης			
ΘΕΩΡΗΘΗΚΕ Ο Διευθυντής			
ΕΓΚΡΙΤΙΚΗ ΑΠΟΦΑΣΗ			

final file: \\ARCHITECT-SERVER\Δημοσθένης\ΚΕΝΤΡΙΚΗ ΠΛΑΤΕΙΑ ΑΝΑΛΗΨΕΩΣ\ΣΧΕΔΙΑ ΣΕΛΙΔΑ\ΛΑΡΧΙΤΕΚΤΟΝΙΚΗ ΜΕΛΕΤΗ\ΠΡΟΚΗΡΥΞΗ\ΠΡΟΚΗΡΥΞΗ-arhitektonika.dwg