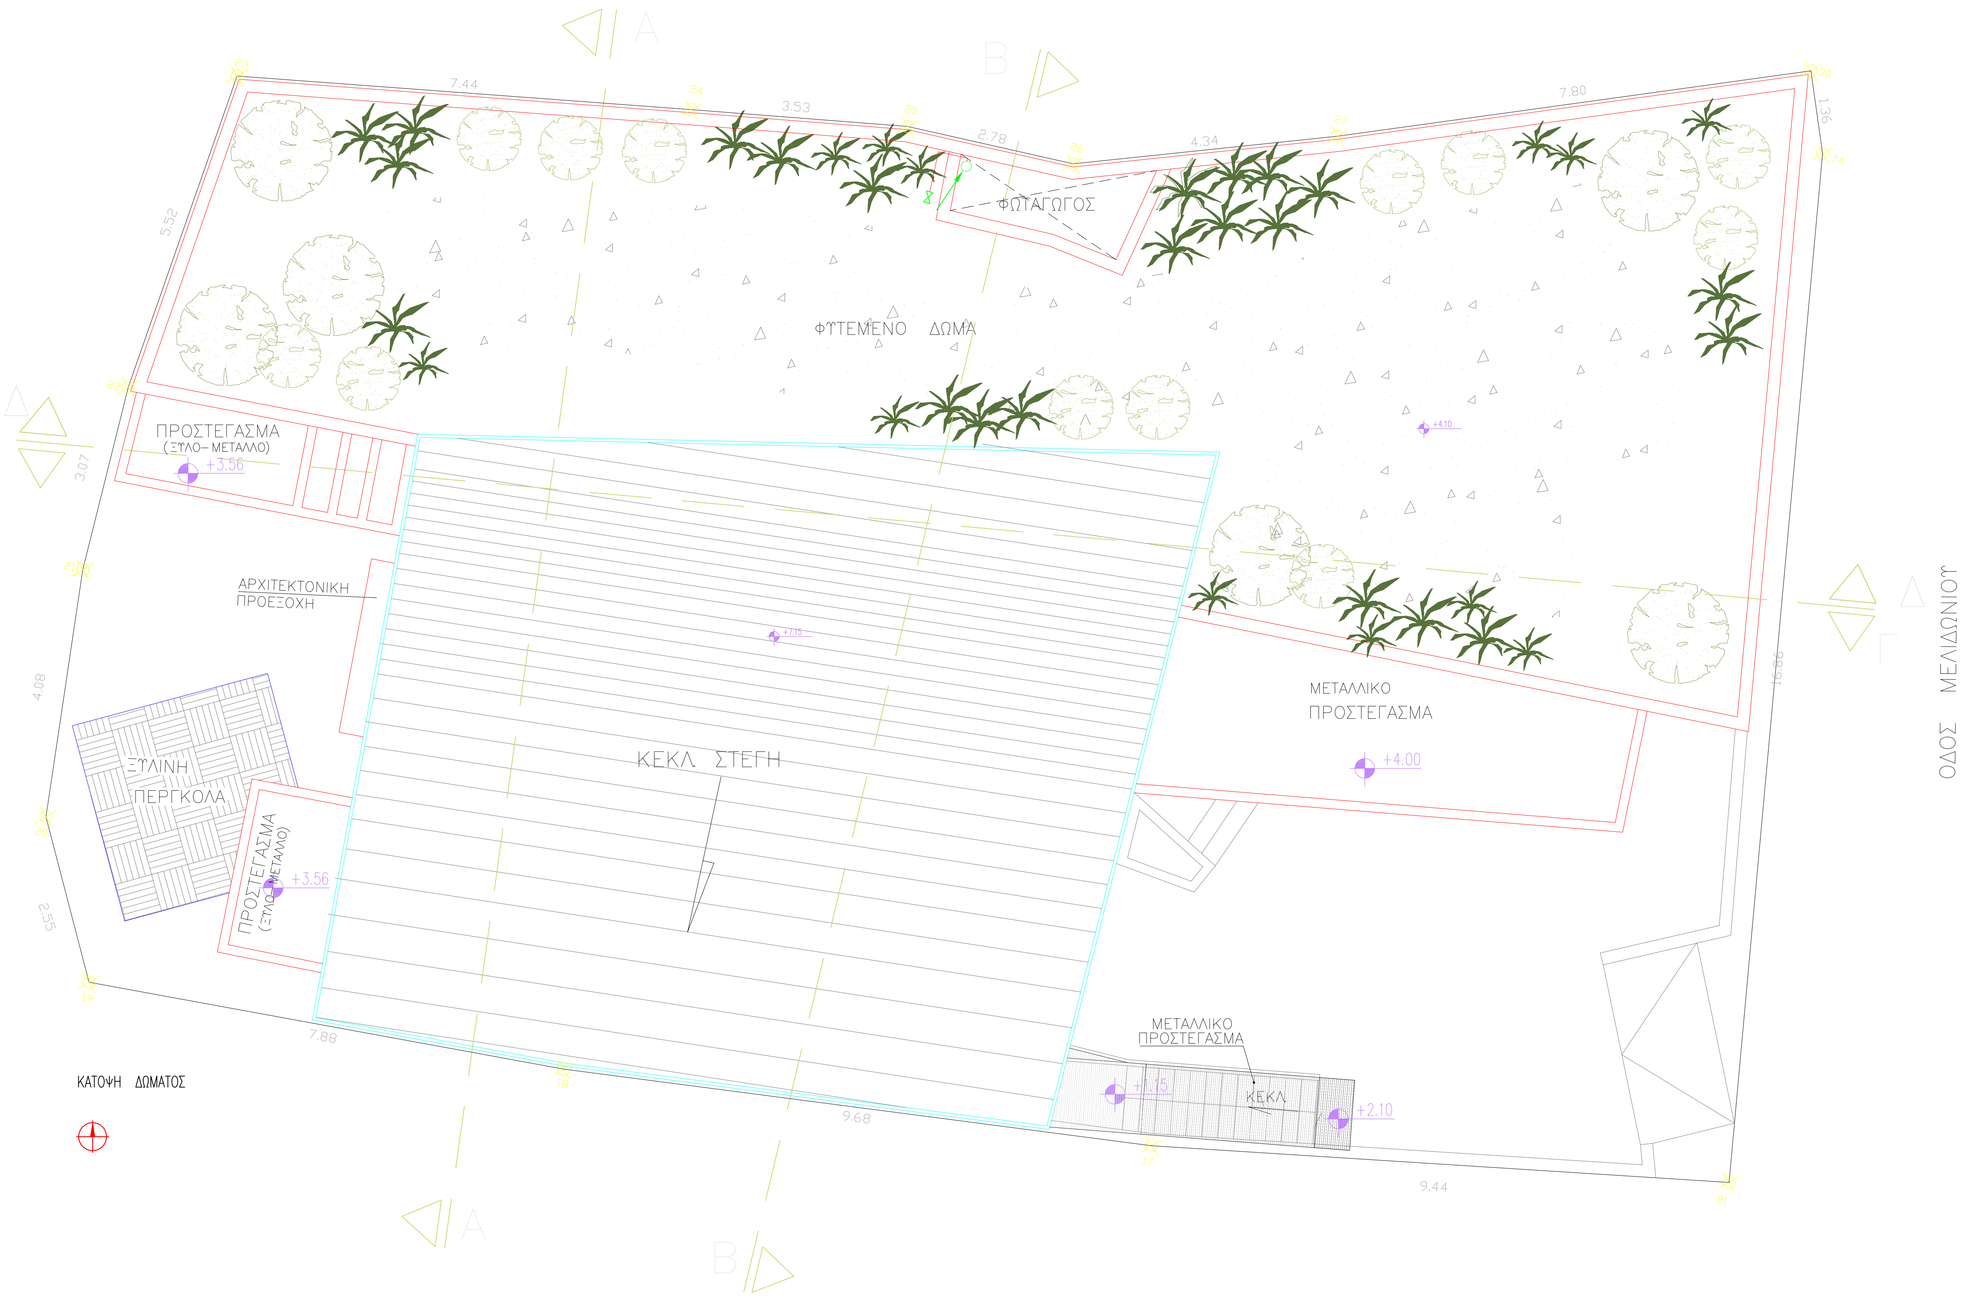

ΕΛΛΗΝΙΚΗ ΔΗΜΟΚΡΑΤΙΑ
ΔΗΜΟΣ ΗΡΑΚΛΕΙΟΥ

Δ/ΝΣΗ ΤΕΧΝΙΚΩΝ ΕΡΓΩΝ & ΜΕΛΕΤΩΝ
ΤΜΗΜΑ ΠΡΟΣΤΑΣΙΑΣ & ΑΝΑΔΕΞΗΣ ΠΑΛΙΑΣ ΠΟΛΗΣ, ΟΙΚΙΣΤΙΚΩΝ ΣΥΝΟΛΩΝ
& ΕΝΕΤΙΚΩΝ ΤΕΙΧΩΝ

ΕΡΓΟ:	ΜΕΛΕΤΗ ΚΤΗΡΙΟΥ 10ου ΟΛΟΗΜΕΡΟΥ ΝΗΠΙΑΓΩΓΕΙΟΥ ΜΕ ΤΜΗΜΑ ΥΠΟΓΕΙΟΥ
ΘΕΣΗ:	ΟΔΟΣ ΜΕΛΙΔΟΝΙΟΥ, ΟΤ 232
ΙΔΙΟΚΤΗΤΗΣ:	ΔΗΜΟΣ ΗΡΑΚΛΕΙΟΥ

ΜΗΧΑΝΟΛΟΓΙΚΗ ΜΕΛΕΤΗ

ΦΑΣΗ:	ΟΡΙΣΤΙΚΗ
ΧΡΟΝΟΣ:	ΟΚΤΩΜΒΡΙΟΣ 2012
ΑΡ. ΣΧΕΔΙΟΥ:	Υ – 3
ΘΕΜΑ:	ΚΑΤΟΨΗ ΔΩΜΑΤΟΣ – ΜΕΛΕΤΗ ΤΑΡΑΤΣΗΣ
ΚΛΙΜΑΚΑ:	1:50

ΜΕΛΕΤΗΤΗΣ ΚΩΣΤΑΣ ΜΠΑΡΙΤΑΚΗΣ

Ο ΣΥΝΤΑΞΑΣ	ΘΕΩΡΗΘΗΚΕ