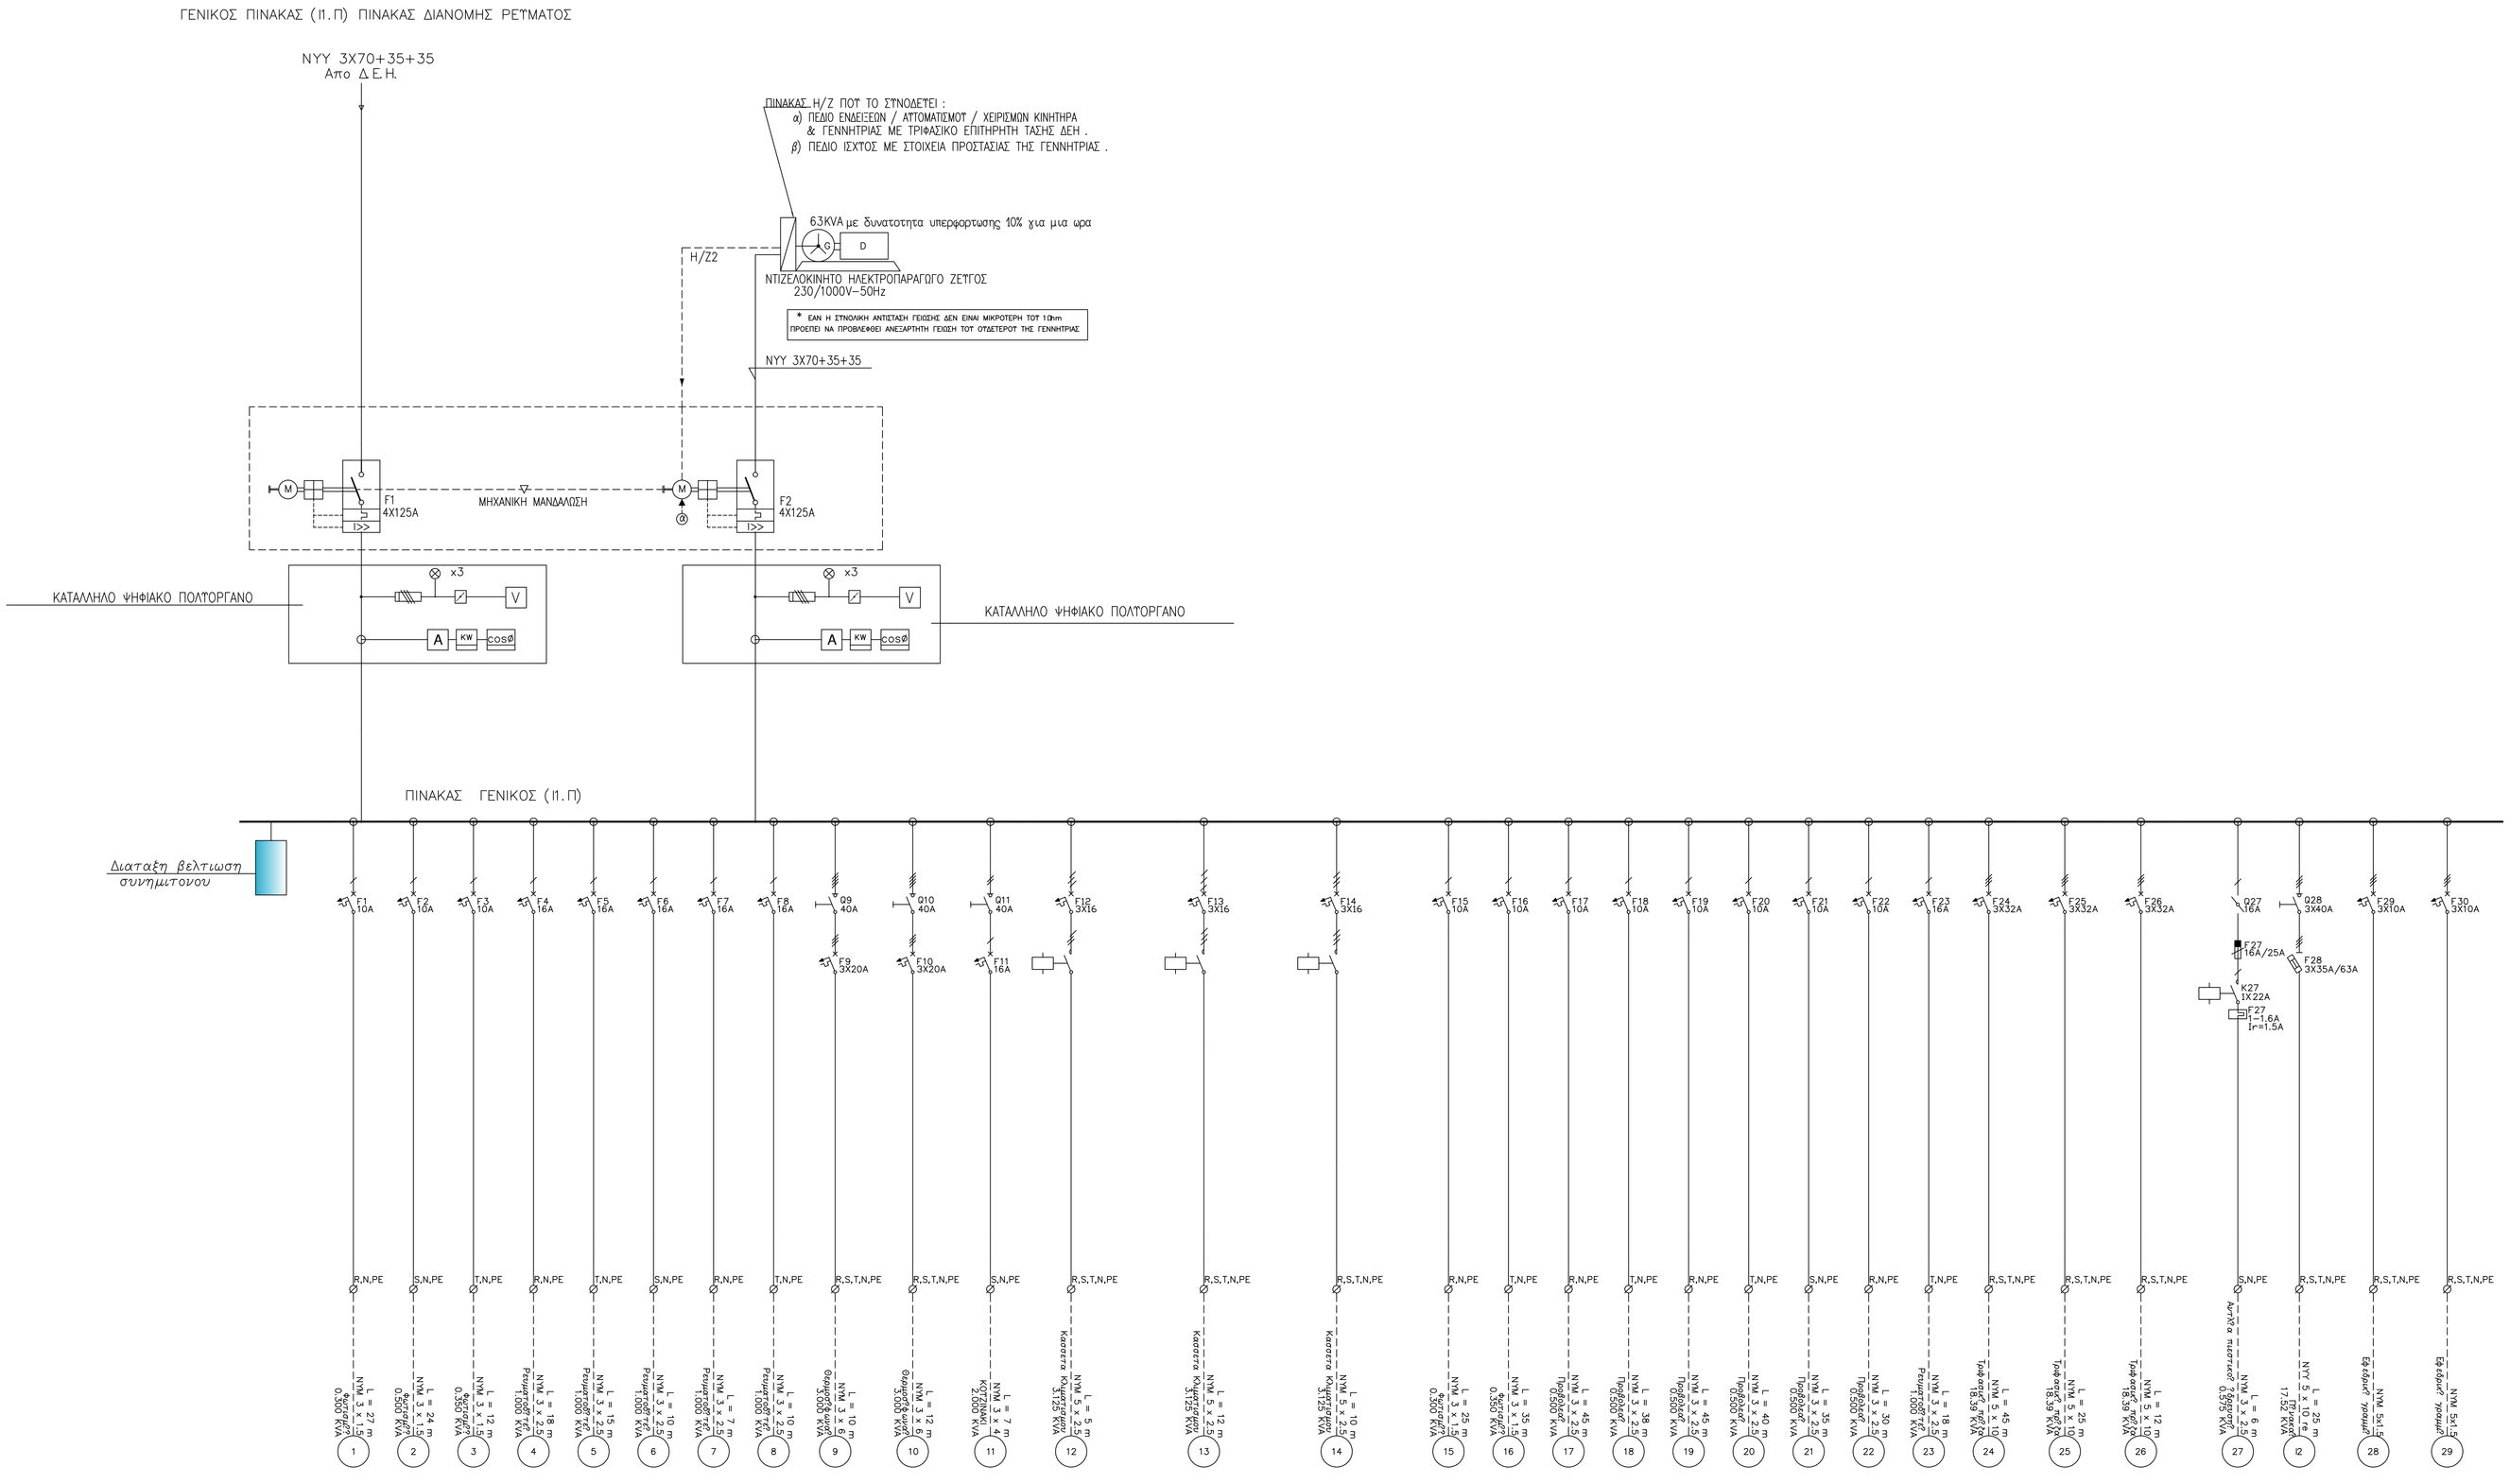

ΔΗΜΟΣ ΗΡΑΚΛΕΙΟΥ

ΚΑΤΑΣΚΕΥΗ ΑΝΟΙΚΤΟΥ ΘΕΑΤΡΟΥ
ΤΟΠΙΚΗΣ ΚΟΙΝΟΤΗΤΑΣ ΚΑΤΩ ΑΣΙΤΩΝ

ΜΕΛΕΤΗΤΗΣ

ΚΑΤΗΓΟΡΙΑ ΜΕΛΕΤΗΣ: ΜΗΧΑΝΟΛΟΓΙΚΗ

ΤΥΠΟΣ ΜΕΛΕΤΗΣ: ΜΕΛΕΤΗ ΕΦΑΡΜΟΓΗΣ

ΣΕΠΤΕΒΡΙΟΣ 2012

ΘΕΜΑ ΣΧΕΔΙΟΥ: ΓΕΝΙΚΟΣ ΠΙΝΑΚΑΣ ΔΙΑΝΟΜΗΣ ΡΕΥΜΑΤΟΣ ΗΛΕΚΤΡΟΛΟΓΙΚΑ

ΑΡ.ΣΧΕΔΙΟΥ Η.2

ΚΛΙΜΑΚΑ ---