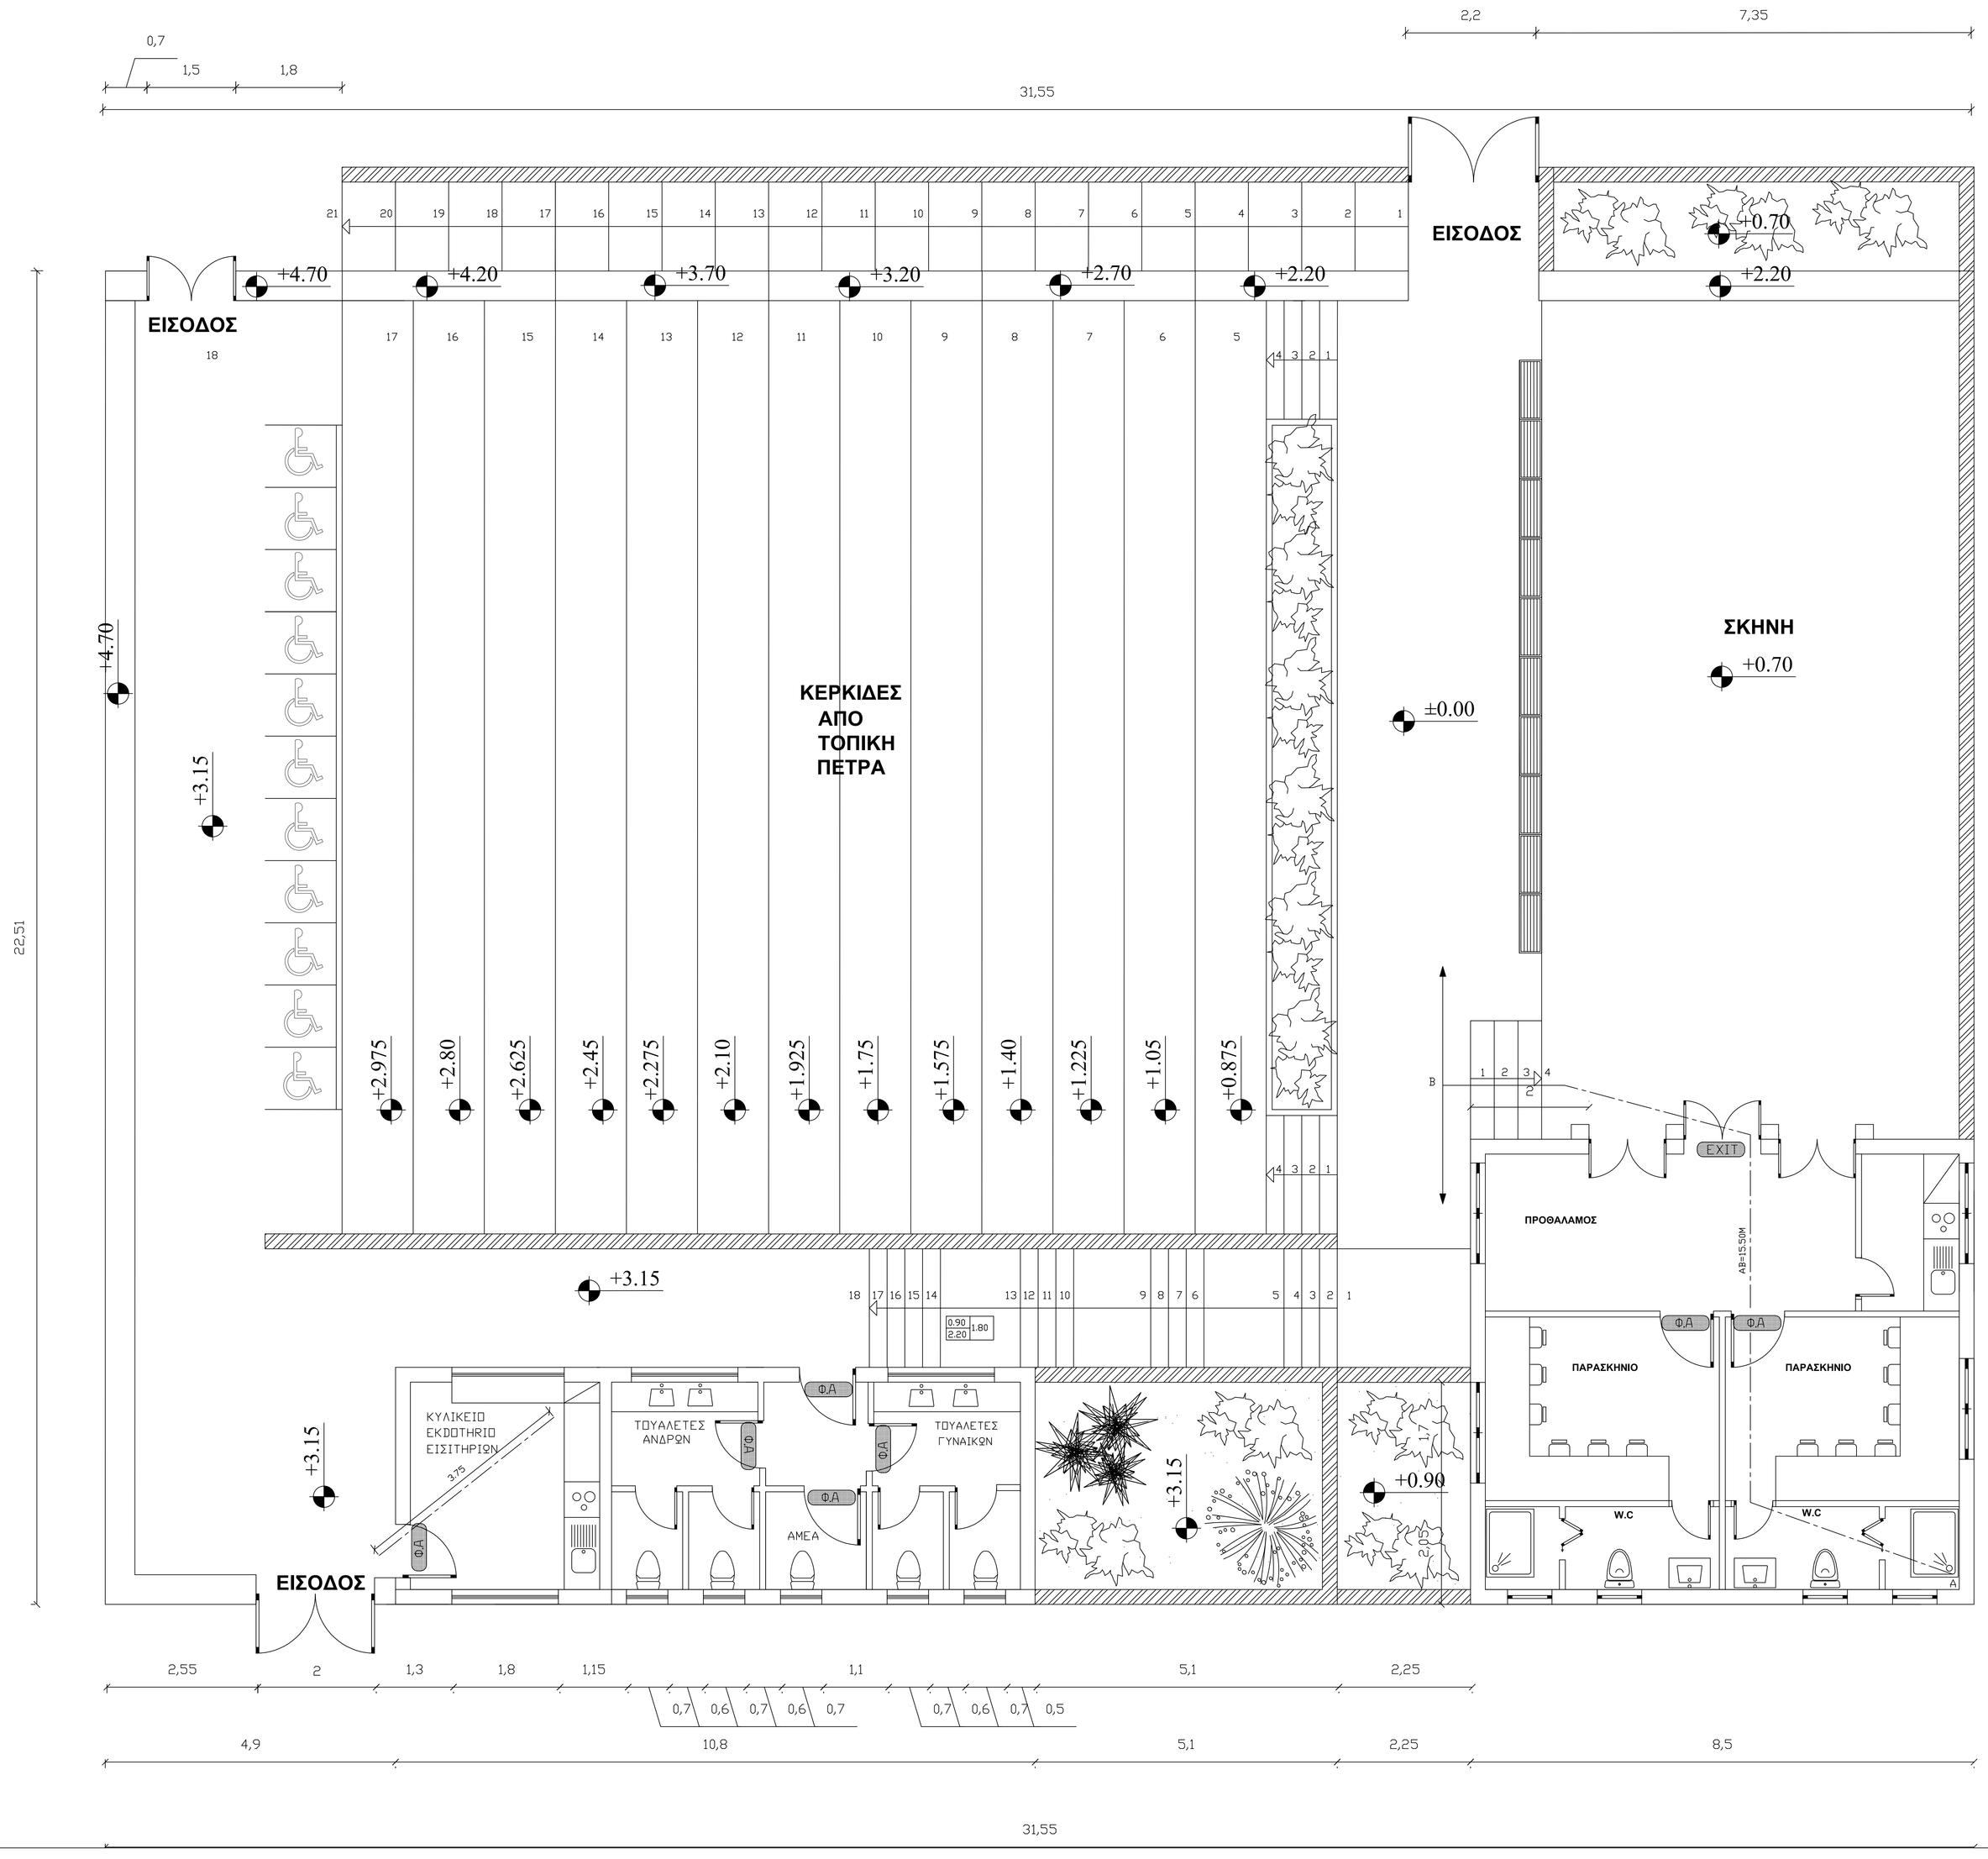

ΕΛΕΓΧΟΣ ΟΔΕΥΣΕΩΝ
ΑΜΕΣΗ ΠΡΟΣΒΑΣΗ ΑΠΟ ΠΑΝΤΟΥ ΣΤΟΝ ΕΛΕΥΘΕΡΟ ΧΩΡΟ

ΔΗΜΟΣ ΗΡΑΚΛΕΙΟΥ

ΚΑΤΑΣΚΕΥΗ ΑΝΟΙΚΤΟΥ ΘΕΑΤΡΟΥ
ΤΟΠΙΚΗΣ ΚΟΙΝΟΤΗΤΑΣ ΚΑΤΩ ΑΣΙΤΩΝ

ΜΕΛΕΤΗΤΗΣ ΣΠΥΡΙΔΑΚΗΣ ΓΙΑΝΝΗΣ
ΠΟΛΙΤΙΚΟΣ ΜΗΧΑΝΙΚΟΣ

ΚΑΤΗΓΟΡΙΑ ΜΕΛΕΤΗΣ ΜΗΧΑΝΟΛΟΓΙΚΗ

ΤΥΠΟΣ ΜΕΛΕΤΗΣ ΜΕΛΕΤΗ ΕΦΑΡΜΟΓΗΣ

ΣΕΠΤΕΒΡΙΟΣ 2012

ΘΕΜΑ ΣΧΕΔΙΟΥ ΚΑΤΟΨΕΙΣ
ΠΑΘΗΤΙΚΗ ΠΥΡΑΣΦΑΛΕΙΑ

ΑΡ.ΣΧΕΔΙΟΥ ΠΘ.1

ΚΛΙΜΑΚΑ 1:50