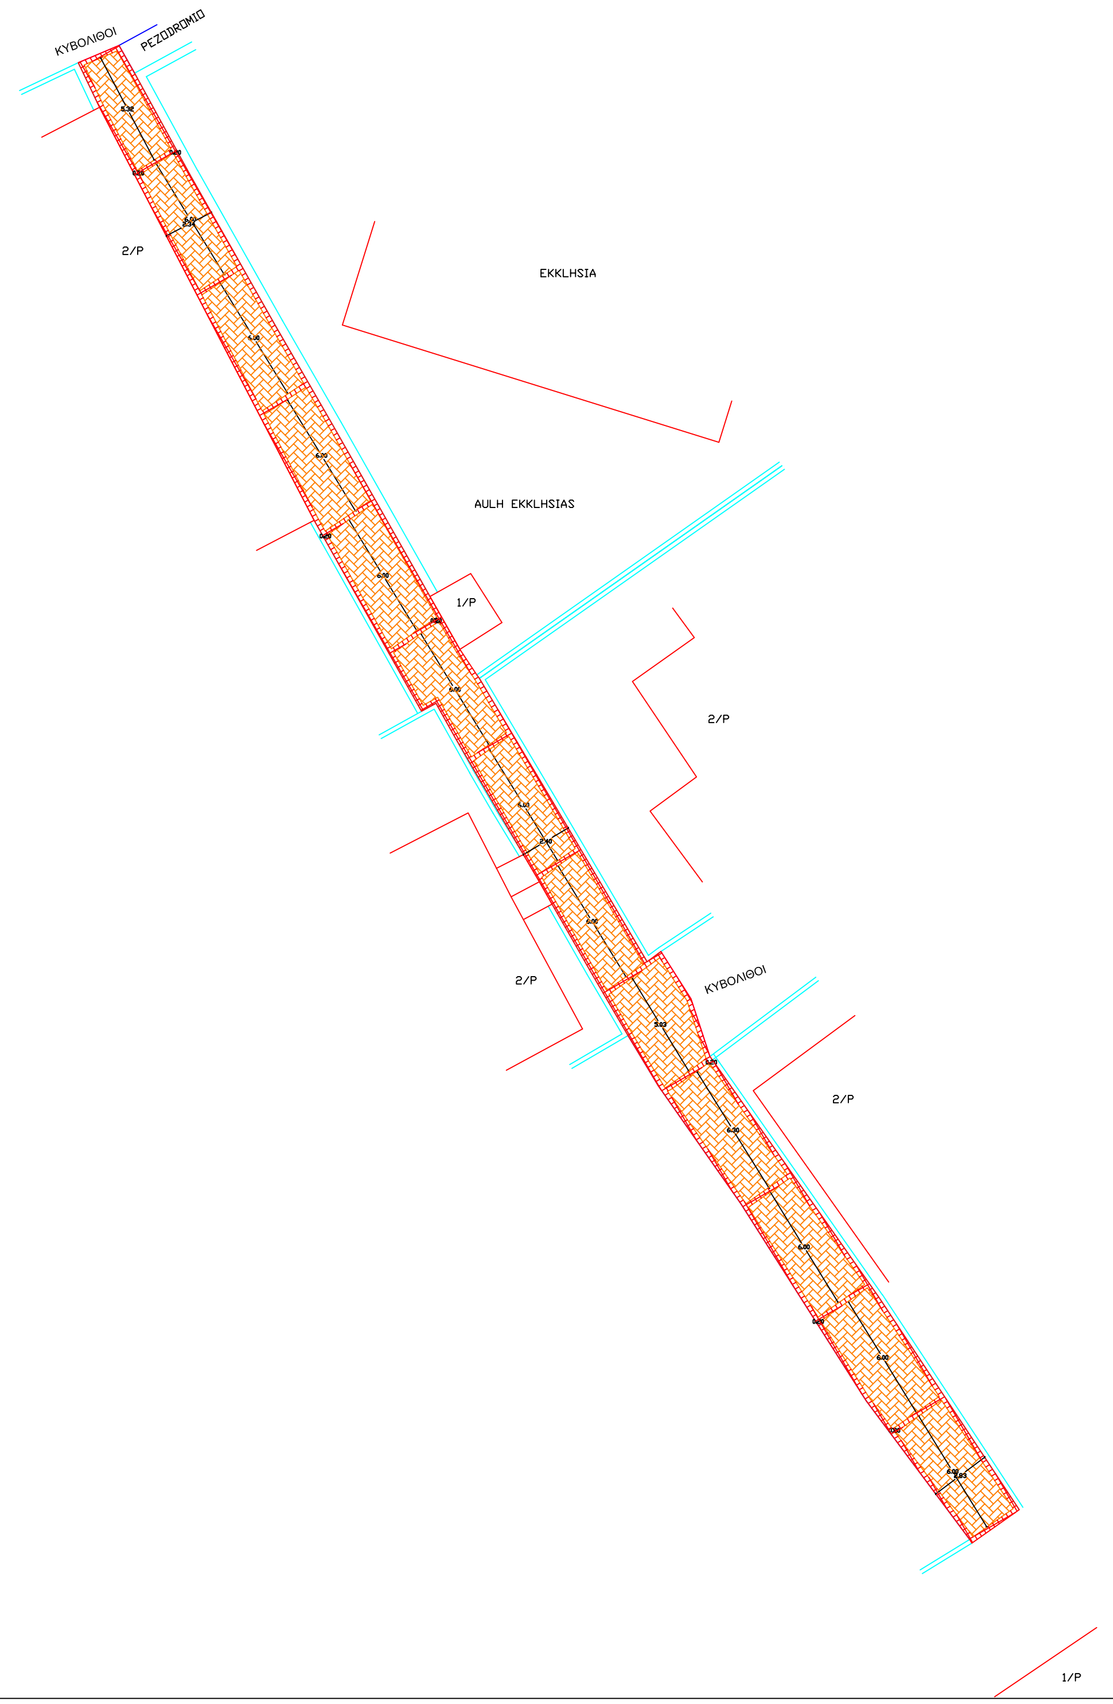

ΠΑΡΑΤΗΡΗΣΗ:
ΟΙ ΚΥΒΟΛΙΘΟΙ ΠΟΥ ΘΑ ΤΟΠΟΘΕΤΗΘΟΥΝ ΘΑ ΠΡΕΠΕΙ ΝΑ ΕΝΑΡΜΟΝΙΖΟΝΤΑΙ ΜΕ ΤΟΝ ΠΕΡΙΒΑΛΛΟΝΤΑ ΧΩΡΟ ΚΑΙ ΘΑ ΠΡΕΠΕΙ ΝΑ ΜΟΙΑΖΟΥΝ ΜΕ ΤΟΥΣ ΚΥΒΟΛΙΘΟΥΣ ΤΩΝ ΗΔΗ ΠΛΑΚΟΣΤΡΩΜΕΝΩΝ ΟΔΩΝ ΤΟΥ ΟΙΚΙΣΜΟΥ ΣΚΑΛΑΝΙΟΥ.

ΥΠΟΜΝΗΜΑ:
ΚΥΒΟΛΙΘΟΙ
ΠΛΑΚΕΣ

	ΔΗΜΟΣ ΗΡΑΚΛΕΙΟΥ ΚΡΗΤΗΣ			
	Δ/ΝΣΗ ΤΕΧΝΙΚΩΝ ΕΡΓΩΝ ΚΑΙ ΜΕΛΕΤΩΝ			
	ΤΜΗΜΑ ΕΡΓΩΝ ΥΠΑΙΘΡΙΩΝ ΧΩΡΩΝ			
ΕΡΓΟ	ΒΕΛΤΙΩΣΗ ΚΑΙ ΑΝΑΠΛΑΣΗ ΟΔΩΝ ΣΥΝΕΚΤΙΚΟΥ ΤΜΗΜΑΤΟΣ ΤΟΥ ΟΙΚΙΣΜΟΥ ΣΚΑΛΑΝΙΟΥ			
ΚΥΡΙΟΣ ΤΟΥ ΕΡΓΟΥ	ΔΗΜΟΣ ΗΡΑΚΛΕΙΟΥ			ΗΡΑΚΛΕΙΟ
ΘΕΣΗ ΕΡΓΟΥ	ΣΚΑΛΑΝΙ ΔΗΜΟΥ ΗΡΑΚΛΕΙΟΥ			ΜΑΡΤΙΟΣ 2013
ΘΕΜΑ ΣΧΕΔΙΟΥ	ΑΡΧΙΤΕΚΤΟΝΙΚΗ ΔΙΑΜΟΡΦΩΣΗ ΟΔΩΝ ΟΔΟΣ ΦΙΛΙΑΣ	A6	ΚΛΙΜΑΚΑ	1:200
Ο ΜΕΛΕΤΗΤΗΣ ΜΑΥΡΟΚΟΡΔΑΤΟΥ ΜΑΡΓΑΡΙΤΑ ΔΙΠΛ. ΠΟΛΙΤΙΚΟΣ ΜΗΧΑΝΙΚΟΣ	ΘΕΩΡΗΘΗΚΕ ΚΑΙ ΕΛΕΧΘΗΚΕ Ο ΔΙΕΥΘΥΝΤΗΣ ΑΛΕΞΑΚΗΣ ΣΤΕΛΙΟΣ ΑΡΧΙΤΕΚΤΟΝΑΣ ΜΗΧΑΝΙΚΟΣ			