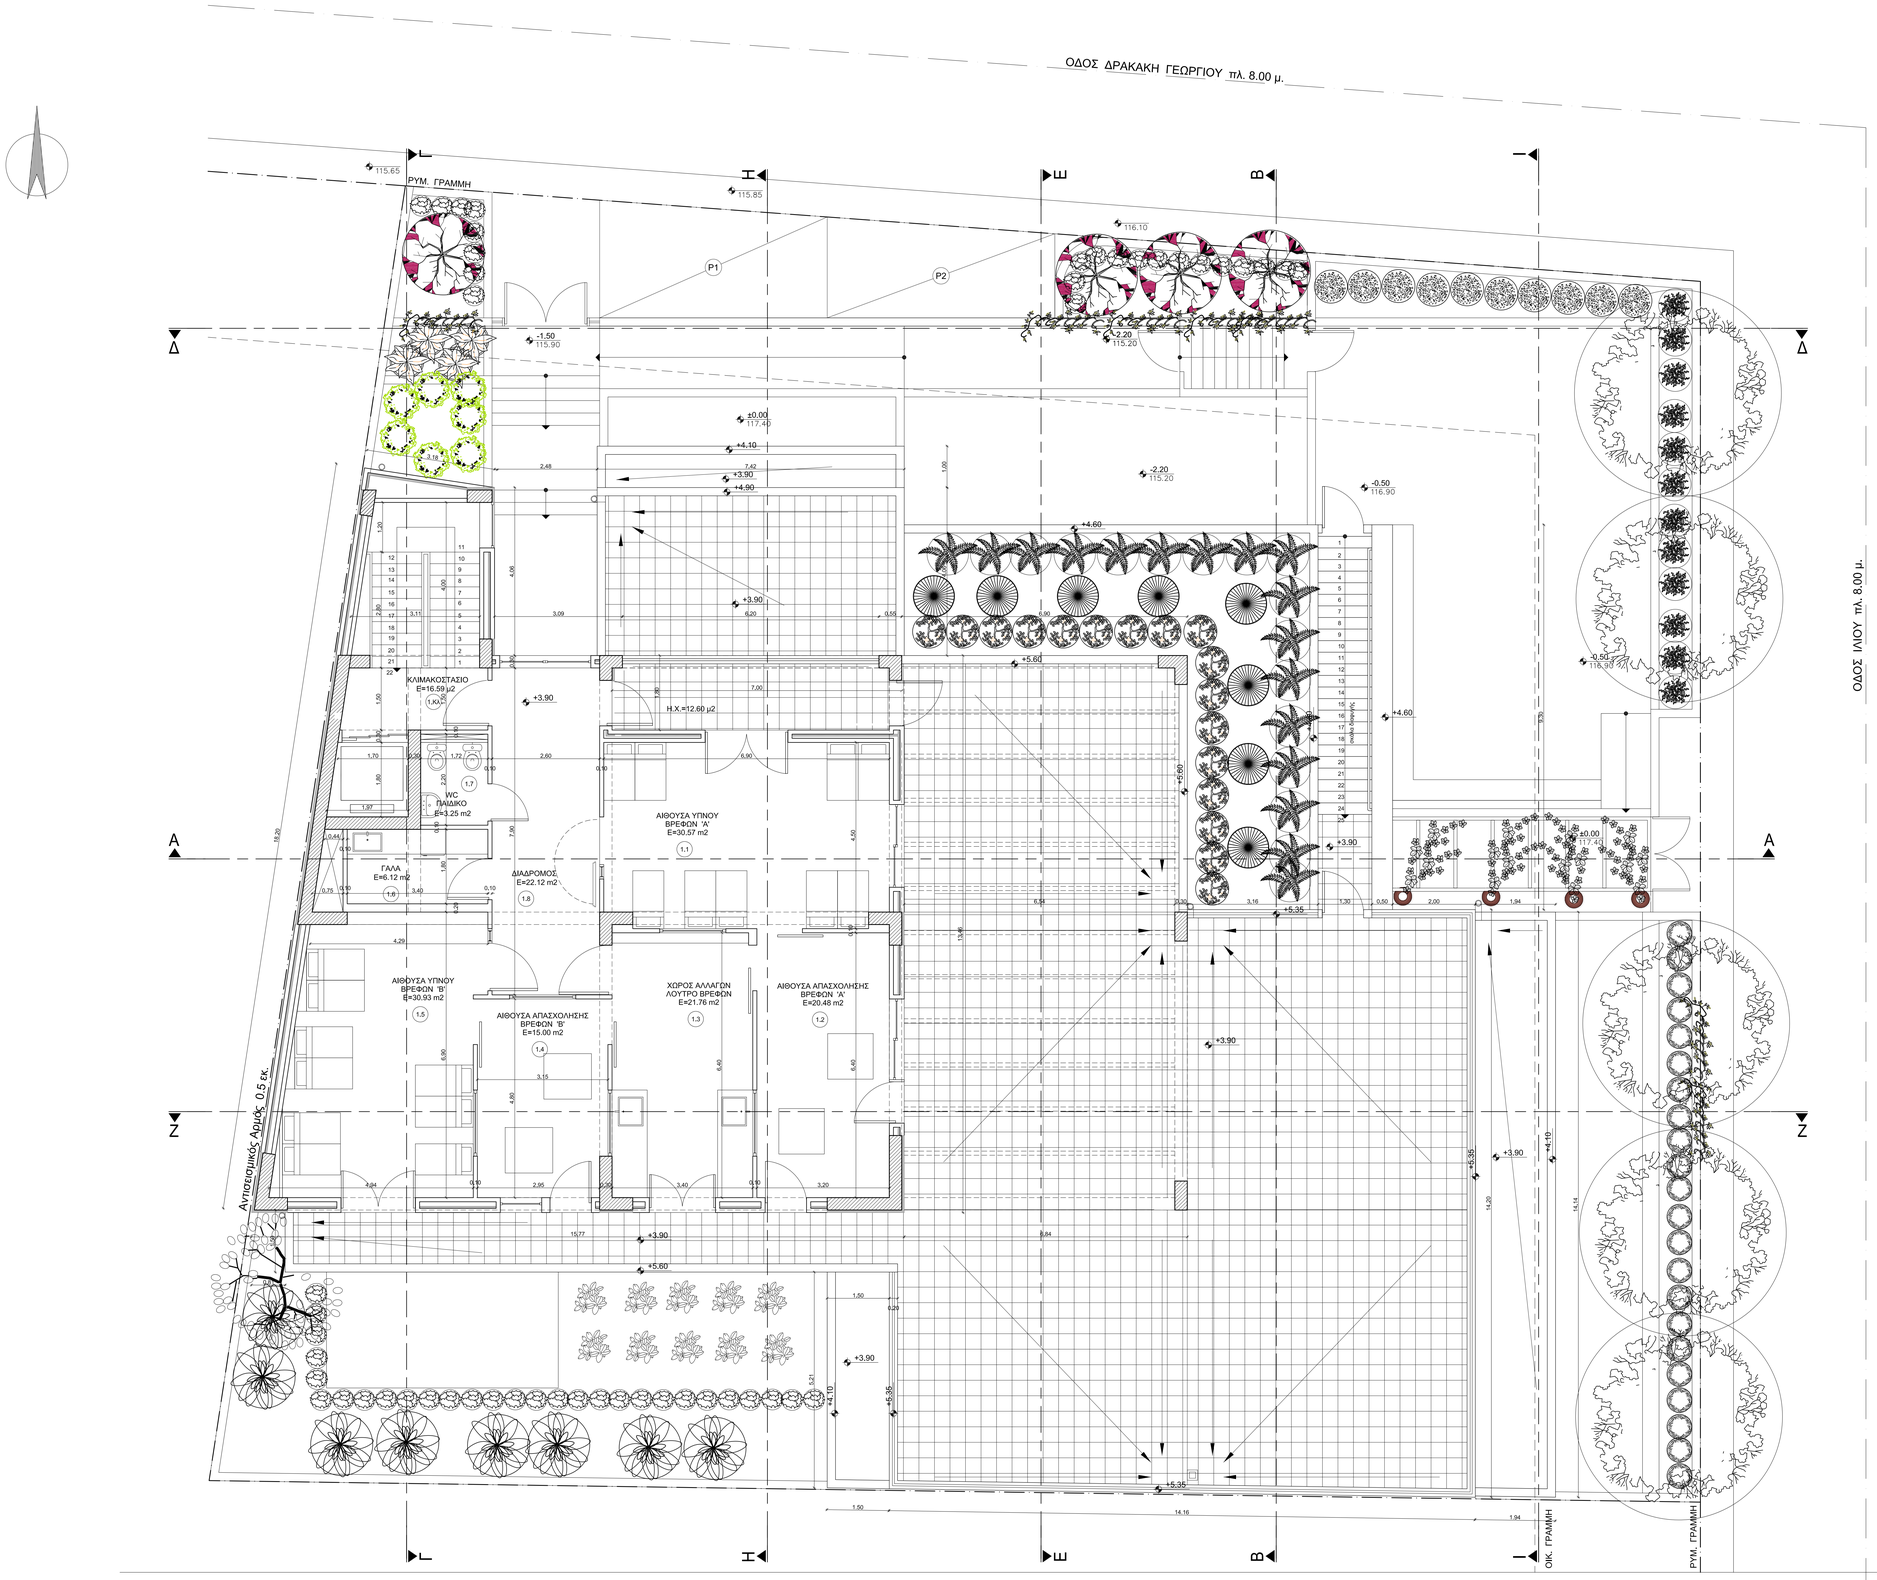

1. ΧΑΡΑΚΤΗΡΙΣΜΟΣ ΚΟΥΦΩΜΑΤΩΝ

ΕΞΩΤΕΡΙΚΑ

ΕΣΩΤΕΡΙΚΑ

Τα ύψη πρεκιού και ποδιάς παίρνονται απο την στάθμη δαπέδου - μπετόν.

2. ΧΑΡΑΚΤΗΡΙΣΜΟΣ ΥΛΙΚΩΝ

ΚΟΙΝΗ ΟΠΤΟΠΛΙΝΘΟΔΟΜΗ

ΟΠΛΙΣΜΕΝΟ ΣΚΥΡΟΔΕΜΑ

ΘΕΡΜΟΜΟΝΩΣΗ

3. ΣΤΑΘΜΕΣ ΔΑΠΕΔΟΥ

Σ.Μπ.:	Στάθμη μπετόν
Τ. Σ.:	Τελική στάθμη

Στάθμη μπετόν

4. ΕΜΒΑΔΟΝ :

Α' ΟΡΟΦΟΣ : 172.30 μ2
Η/Χ : 12.71 μ2
(για τις σκιάδες μετρήσεις βλ.σχ. Α-2 Διάγραμμα Κάλυψης)

5. ΟΓΚΟΣ :

Α' ΟΡΟΦΟΣ + Η/Χ : 790.34 μ3
(για τις σκιάδες μετρήσεις βλ.σχ. Α-2 Διάγραμμα Κάλυψης)

ΔΗΜΟΣ ΗΡΑΚΛΕΙΟΥ
ΔΙΕΥΘΥΝΣΗ ΤΕΧΝΙΚΩΝ ΕΡΓΩΝ

ΕΡΓΟ: **ΝΕΟΣ ΔΙΟΡΟΦΟΣ ΒΡΕΦΟΝΗΠΙΑΚΟΣ ΣΤΑΘΜΟΣ ΜΕ ΥΠΟΓΕΙΟ**

ΘΕΣΗ: οδός ΔΡΑΚΑΚΗ & ΙΛΙΟΥ - Ο.Τ. 571 - ΜΕΣΑΜΠΕΛΙΕΣ - ΗΡΑΚΛΕΙΟ

ΕΚΠΟΝΗΣΗ ΜΕΛΕΤΗΣ:		ΕΠΙΒΛΕΨΗ ΜΕΛΕΤΗΣ:	
ΑΡΧΙΤΕΚΤΟΝΙΚΗ :	ΕΥΘΑΛΙΑ ΛΙΑΠΑΚΗ αρχιτέκτων μηχανικός	ΑΡΧΙΤΕΚΤΟΝΙΚΗ :	ΓΕΩΡΓΙΟΣ ΦΟΥΡΝΑΡΑΚΗΣ αρχιτέκτων μηχανικός
ΣΤΑΤΙΚΗ :	ΜΙΧΑΗΛ ΨΑΛΤΑΚΗΣ πολιτικός μηχανικός	ΣΤΑΤΙΚΗ :	ΖΑΦΕΙΡΕΝΙΑ ΚΑΡΑΓΙΑΝΝΑΚΗ πολιτικός μηχανικός
Η / Μ :	ΑΝΤΩΝΙΟΣ ΤΣΑΠΑΛΗΣ ηλεκτρολόγος μηχανικός	Η / Μ :	ΔΗΜΗΤΡΙΟΣ ΑΛΜΠΑΝΤΑΚΗΣ ηλεκτρολόγος μηχανικός
ΓΕΩΤΕΧΝΙΚΗ :	ΕΡΜΙΟΝΗ ΓΑΛΥΤΗ γεωλόγος	ΓΕΩΤΕΧΝΙΚΗ :	ΓΕΩΡΓΙΟΣ ΑΝΕΤΑΚΗΣ γεωλόγος
ΦΥΤΟΤΕΧΝΙΚΗ ΜΕΛΕΤΗ :	ΕΥΑΓΓΕΛΟΣ ΓΩΝΙΑΣ γεωπόνος	ΦΥΤΟΤΕΧΝΙΚΗ ΜΕΛΕΤΗ :	ΜΑΡΙΑ ΒΑΣΑΡΜΙΔΑΚΗ γεωπόνος

ΣΤΑΔΙΟ ΜΕΛΕΤΗΣ: **ΜΕΛΕΤΗ ΕΦΑΡΜΟΓΗΣ** ΗΜΕΡΟΜΗΝΙΑ 2014

ΕΙΔΟΣ ΜΕΛΕΤΗΣ: **ΑΡΧΙΤΕΚΤΟΝΙΚΗ ΜΕΛΕΤΗ**

ΘΕΜΑ ΣΧΕΔΙΟΥ: ΚΑΤΟΨΗ ΟΡΟΦΟΥ

ΑΡΙΘΜΟΣ ΣΧΕΔΙΟΥ **Α-05**

ΚΛΙΜΑΚΑ 1:50

ΤΡΟΠΟΠΟΙΗΣΕΙΣ

Α/Α	ΗΜ/ΝΙΑ	Ο ΜΕΛΕΤΗΤΗΣ	Ο ΕΛΕΓΞΑΣ

Ο ΜΕΛΕΤΗΤΗΣ	Ο ΕΠΙΒΛΕΠΩΝ	Ο ΤΜΗΜΑΤΑΡΧΗΣ
	ΘΕΩΡΗΣΗ	

EMMANOUIL MANOUSAKIS
Digitally signed by EMMANOUIL MANOUSAKIS
Date: 2018.01.15 12:57:15 +02'00'