

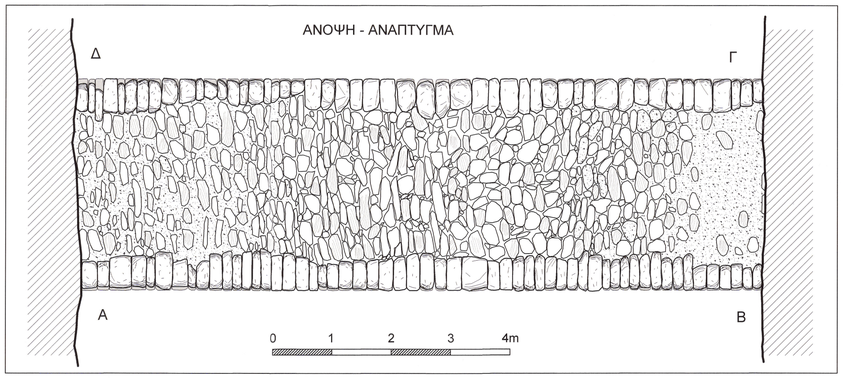


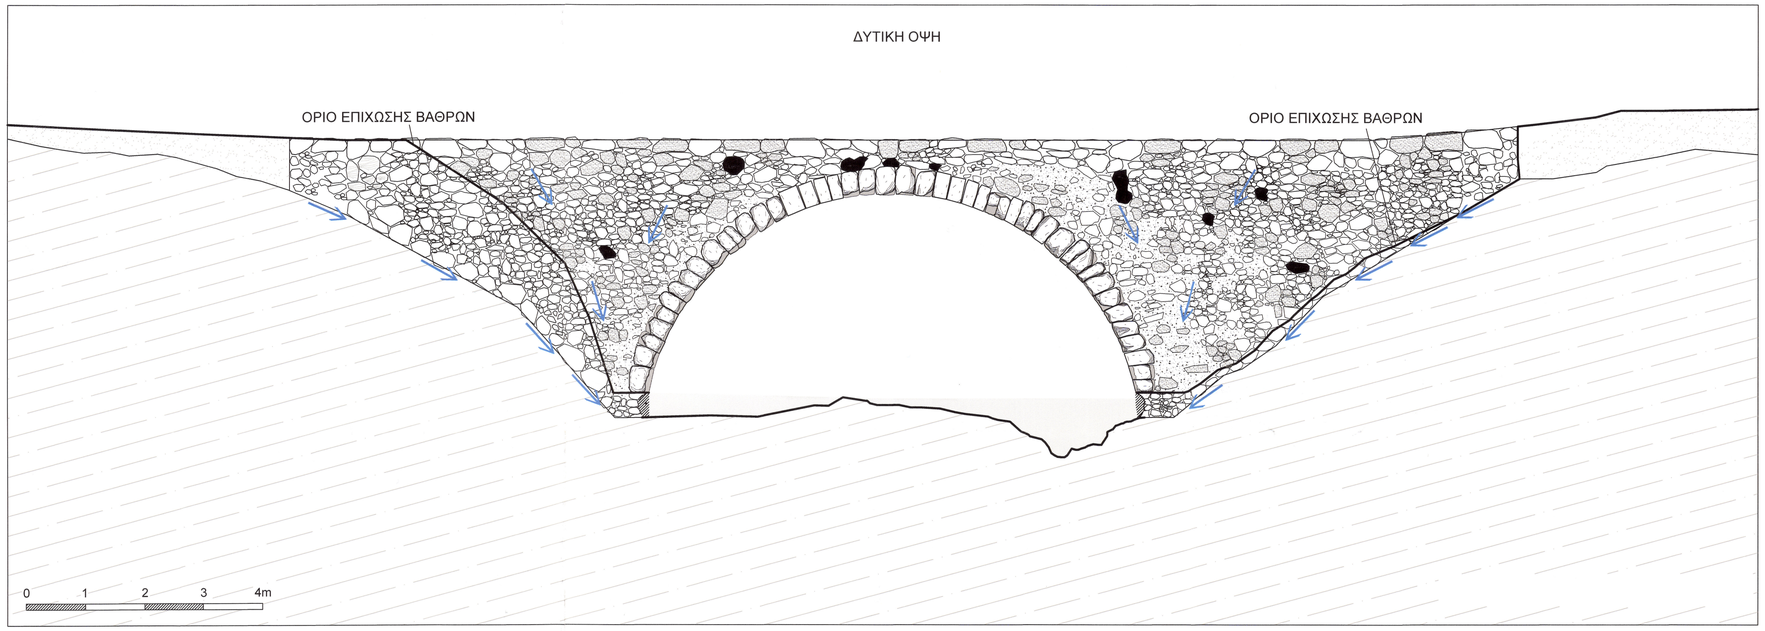

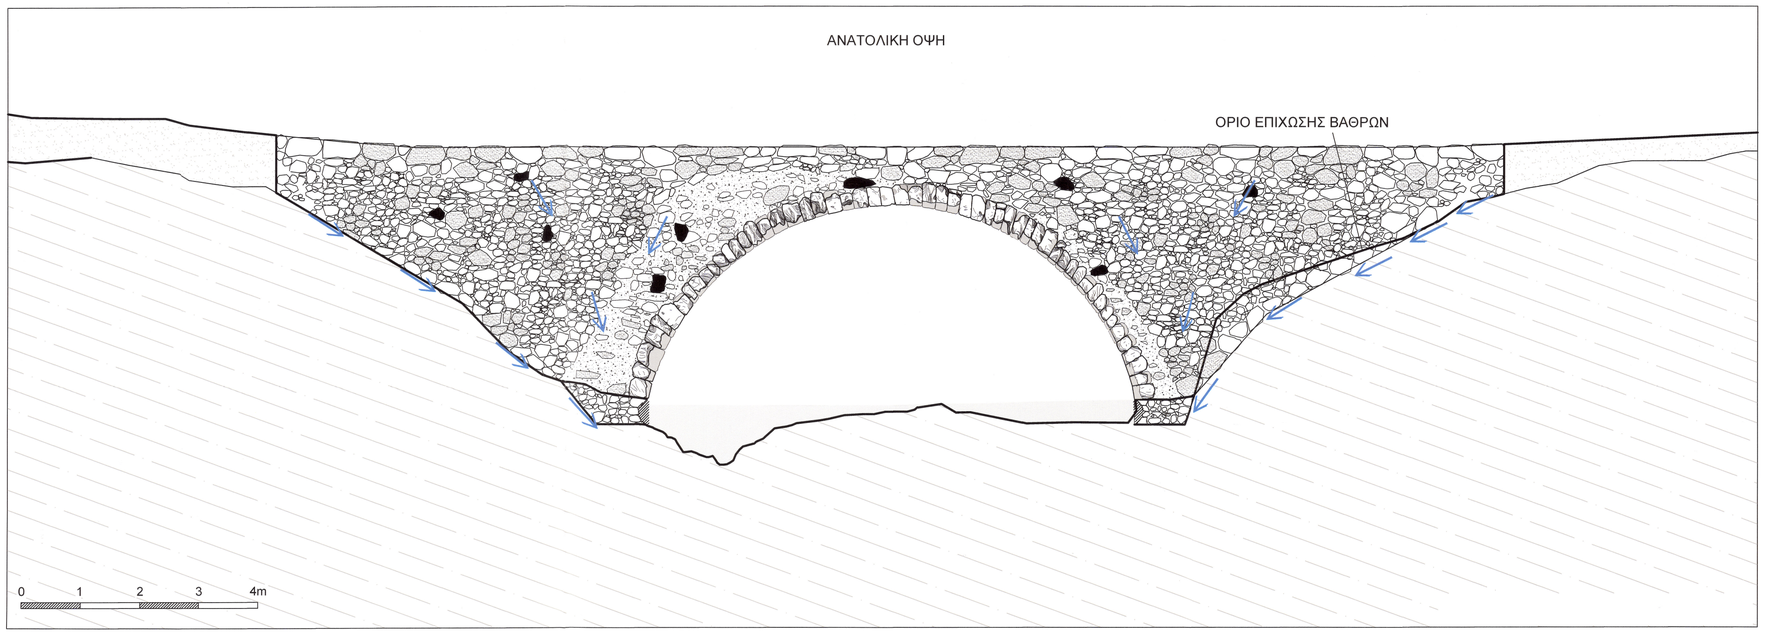

ΥΠΟΜΝΗΜΑ

- ΕΛΛΕΙΠΟΝΤΑ ΤΕΜΑΧΙΑ ΓΩΝΙΟΛΙΘΩΝ
- ΕΞΑΛΛΟΙΩΜΕΝΑ ΕΠΙΧΡΙΣΜΑΤΑ - ΚΟΝΙΑΜΑΤΑ
- ΕΓΚΟΙΛΑ - ΔΙΑΚΕΝΑ ΣΤΗ ΜΑΖΑ ΤΟΥ ΦΟΡΕΑ
- ΥΠΟΣΚΑΦΕΣ ΣΤΗ ΒΑΣΗ ΤΩΝ ΒΑΘΡΩΝ
- ΔΙΑΒΡΩΜΕΝΟΙ - ΕΞΑΛΛΟΙΩΜΕΝΟΙ ΛΙΘΟΠΛΙΝΘΟΙ
- ΥΠΟΣΚΑΦΕΣ ΣΤΗ ΣΤΑΘΜΗ ΤΗΣ ΚΟΙΤΗΣ
- ΡΟΗ ΟΜΒΡΙΩΝ
- ΜΑΡΓΑΙΚΟΣ ΣΧΗΜΑΤΙΣΜΟΣ
- ΥΛΙΚΑ ΕΠΙΧΩΣΗΣ
- ΟΡΙΟ ΕΠΙΧΩΣΗΣ ΚΑΤΑ ΜΗΚΟΣ ΤΩΝ ΒΑΘΡΩΝ

GEORGIOS TAVERNARAKIS
Digitally signed by GEORGIOS TAVERNARAKIS
Date: 2020.02.27 10:14:08 +02'00'

ΕΛΛΗΝΙΚΗ ΔΗΜΟΚΡΑΤΙΑ
ΔΗΜΟΣ ΗΡΑΚΛΕΙΟΥ - Δ/ΝΣΗ ΠΡΟΓΡΑΜΜΑΤΙΣΜΟΥ ΚΑΙ ΟΡΓΑΝΩΣΗΣ
ΤΜΗΜΑ ΠΑΛΙΑΣ ΠΟΛΗΣ

ΜΕΛΕΤΗ ΑΠΟΚΑΤΑΣΤΑΣΗΣ ΓΕΦΥΡΑΣ ΜΠΑΛΤΑ

ΑΝΑΔΟΧΟΣ	Δρ. Μ. ΑΡΒΑΝΙΤΑΚΗΣ & ΣΥΝΕΡΓΑΤΕΣ Στατικές - Γεωτεχνικές Μελέτες & Ερευνες

ΟΜΑΔΑ ΜΕΛΕΤΗΣ

ΑΡΒΑΝΙΤΑΚΗΣ ΜΙΧΑΗΛ	Δρ.	ΠΟΛ. ΜΗΧΑΝΙΚΟΣ
ΑΡΒΑΝΙΤΑΚΗ ΕΙΡΗΝΗ		ΠΟΛ. ΜΗΧΑΝΙΚΟΣ
ΠΙΕΡΡΑΚΟΣ ΠΑΝΑΓΙΩΤΗΣ	Μ.Δ.Ε.	ΠΟΛ. ΜΗΧΑΝΙΚΟΣ
ΒΕΝΤΟΥΡΑΣ ΚΩΝ/ΝΟΣ	Δρ.	ΠΟΛ. ΜΗΧΑΝΙΚΟΣ
ΜΠΡΕΣΙΑΚΑΣ ΑΝΑΣΤΑΣΙΟΣ		ΓΕΩΛΟΓΟΣ
ΝΑΚΑΣΗΣ ΑΓΓΕΛΟΣ		ΑΡΧ/ΤΩΝ ΜΗΧΑΝΙΚΟΣ ε.π.

ΣΤΑΔΙΟ ΜΕΛΕΤΗΣ	ΜΕΛΕΤΗ ΕΦΑΡΜΟΓΗΣ

ΤΙΤΛΟΣ ΣΧΕΔΙΟΥ

ΥΠΑΡΧΟΥΣΑ ΚΑΤΑΣΤΑΣΗ ΓΕΦΥΡΑΣ

ΑΡΙΘΜΟΣ ΣΧΕΔΙΟΥ	ΚΛΙΜΑΚΑ	ΗΜΕΡΟΜΗΝΙΑ
Σ-02	1/50	10/06/08

ΓΙΑ ΤΟΥΣ ΜΕΛΕΤΗΤΕΣ	ΓΙΑ ΤΗΝ ΕΠΙΒΛΕΠΟΥΣΑ ΑΡΧΗ
ΜΙΧΑΗΛ Φ. ΑΡΒΑΝΙΤΑΚΗΣ ΔΡ. ΠΟΛΙΤΙΚΟΣ ΜΗΧΑΝΙΚΟΣ ΠΟΛΥΤΕΧΝΕΙΟ ΓΚΡΑΤΣ ΑΥΣΤΡΙΑΣ ΜΕΛΟΣ Τ.Ε.Ε. ΑΡΙΘΜΟΣ ΜΗΤΡΩΟΥ 24380 ΠΑΛΛΑΔΟΣ 22 - 152 31 ΧΑΛΑΝΔΡΙ ΤΗΛ.: 2773170 - 2774982 (FAX) ΚΙΝ.: 6447178 - ΔΟΥ ΧΑΛΑΝΔΡΙΟΥ ΠΙΕΡΡΑΚΟΣ ΠΑΝΑΓΙΩΤΗΣ	19/6/08 ΠΟΛΙΤΙΚΟΣ ΜΗΧΑΝΙΚΟΣ ΠΟΛΙΤ. ΜΗΧΑΝ. ΔΕ