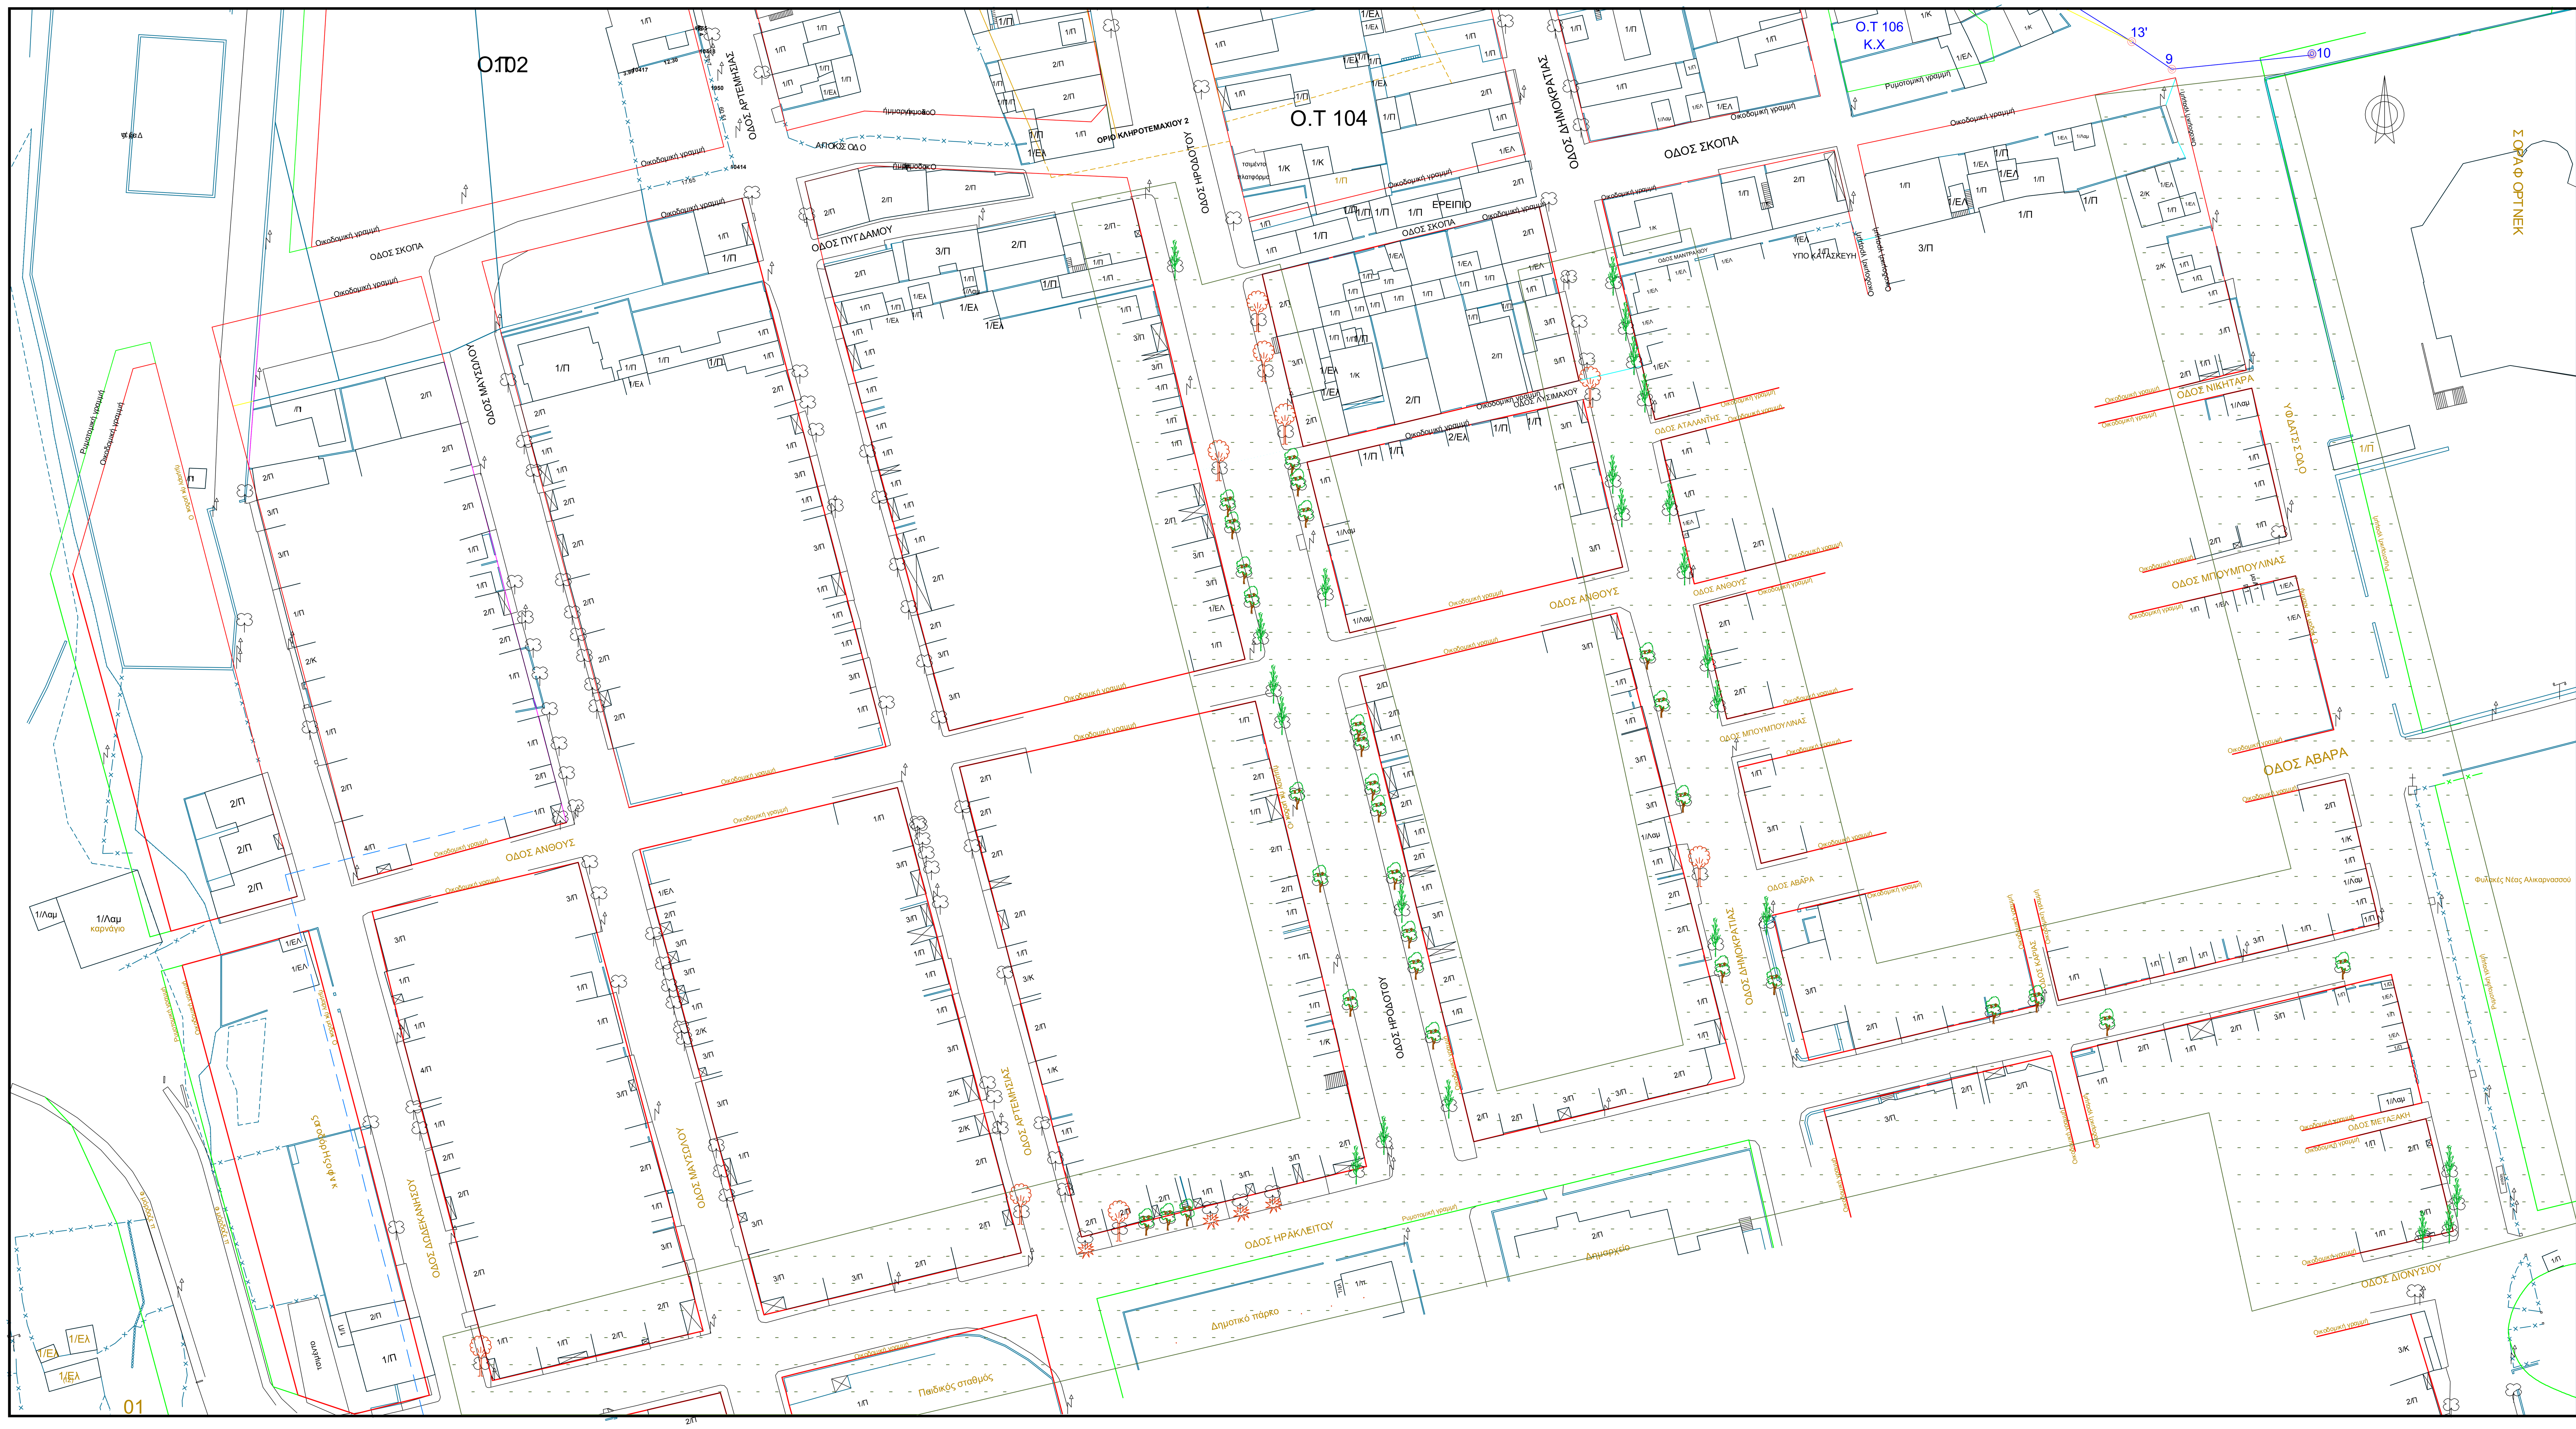


## ΥΠΟΜΝΗΜΑ ΣΤΟΙΧΕΙΩΝ ΣΧΕΔΙΟΥ

1. ΥΦΙΣΤΑΜΕΝΑ ΔΕΝΤΡΑ
2. ΥΦΙΣΤΑΜΕΝΑ ΔΕΝΤΡΑ ΠΟΥ ΔΙΑΤΗΡΟΥΝΤΑΙ
3. ΥΦΙΣΤΑΜΕΝΑ ΔΕΝΤΡΑ ΠΟΥ ΜΕΤΑΦΥΤΕΥΟΝΤΑΙ
4. ΥΦΙΣΤΑΜΕΝΑ ΔΕΝΤΡΑ ΠΟΥ ΑΠΟΜΑΚΡΥΝΟΝΤΑΙ ΛΟΓΩ ΑΝΑΠΛΑΣΗΣ
5. ΥΦΙΣΤΑΜΕΝΑ ΔΕΝΤΡΑ ΠΟΥ ΑΠΟΜΑΚΡΥΝΟΝΤΑΙ ΛΟΓΩ ΕΙΔΟΥΣ
6. ΠΕΡΙΟΧΗ ΑΝΑΠΛΑΣΗΣ
7. 

ΕΛΛΗΝΙΚΗ ΔΗΜΟΚΡΑΤΙΑ
ΝΟΜΟΣ ΗΡΑΚΛΕΙΟΥ
ΔΗΜΟΣ ΗΡΑΚΛΕΙΟΥ

ΔΙΕΥΘΥΝΣΗ ΤΕΧΝΙΚΩΝ ΕΡΓΩΝ & ΜΕΛΕΤΩΝ

ΕΡΓΟ :
*ΑΝΑΠΛΑΣΗ ΟΔΩΝ ΣΤΑΔΙΟΥ, ΗΡΑΚΛΕΙΤΟΥ, ΗΡΟΔΟΤΟΥ ΚΑΙ ΔΗΜΟΚΡΑΤΙΑΣ ΠΕΡΙΟΧΗΣ ΘΑΛΑΣΣΙΝΩΝ ΠΕ 17 ΔΗΜΟΤΙΚΗΣ ΕΝΟΤΗΤΑΣ ΝΕΑΣ ΑΛΙΚΑΡΝΑΣΣΟΥ ΔΗΜΟΥ ΗΡΑΚΛΕΙΟΥ*

| | | |
|---|---|---|
| ΚΑΤΗΓΟΡΙΑ ΜΕΛΕΤΗΣ | ΠΡΑΣΙΝΟΥ | ΜΑΪΟΣ 2012 |
| ΘΕΜΑ ΣΧΕΔΙΟΥ | ΔΙΑΧΕΙΡΗΣΗ ΥΦΙΣΤΑΜΕΝΩΝ ΔΕΝΤΡΩΝ | ΑΡ.ΣΧΕΔΙΟΥ Π1<br>ΚΛΙΜΑΚΑ 1:500 |

| Ο ΣΥΝΤΑΞΑΣ | ΕΓΚΡΙΣΗ | ΘΕΩΡΗΣΗ |
|---|---|---|
| | | |