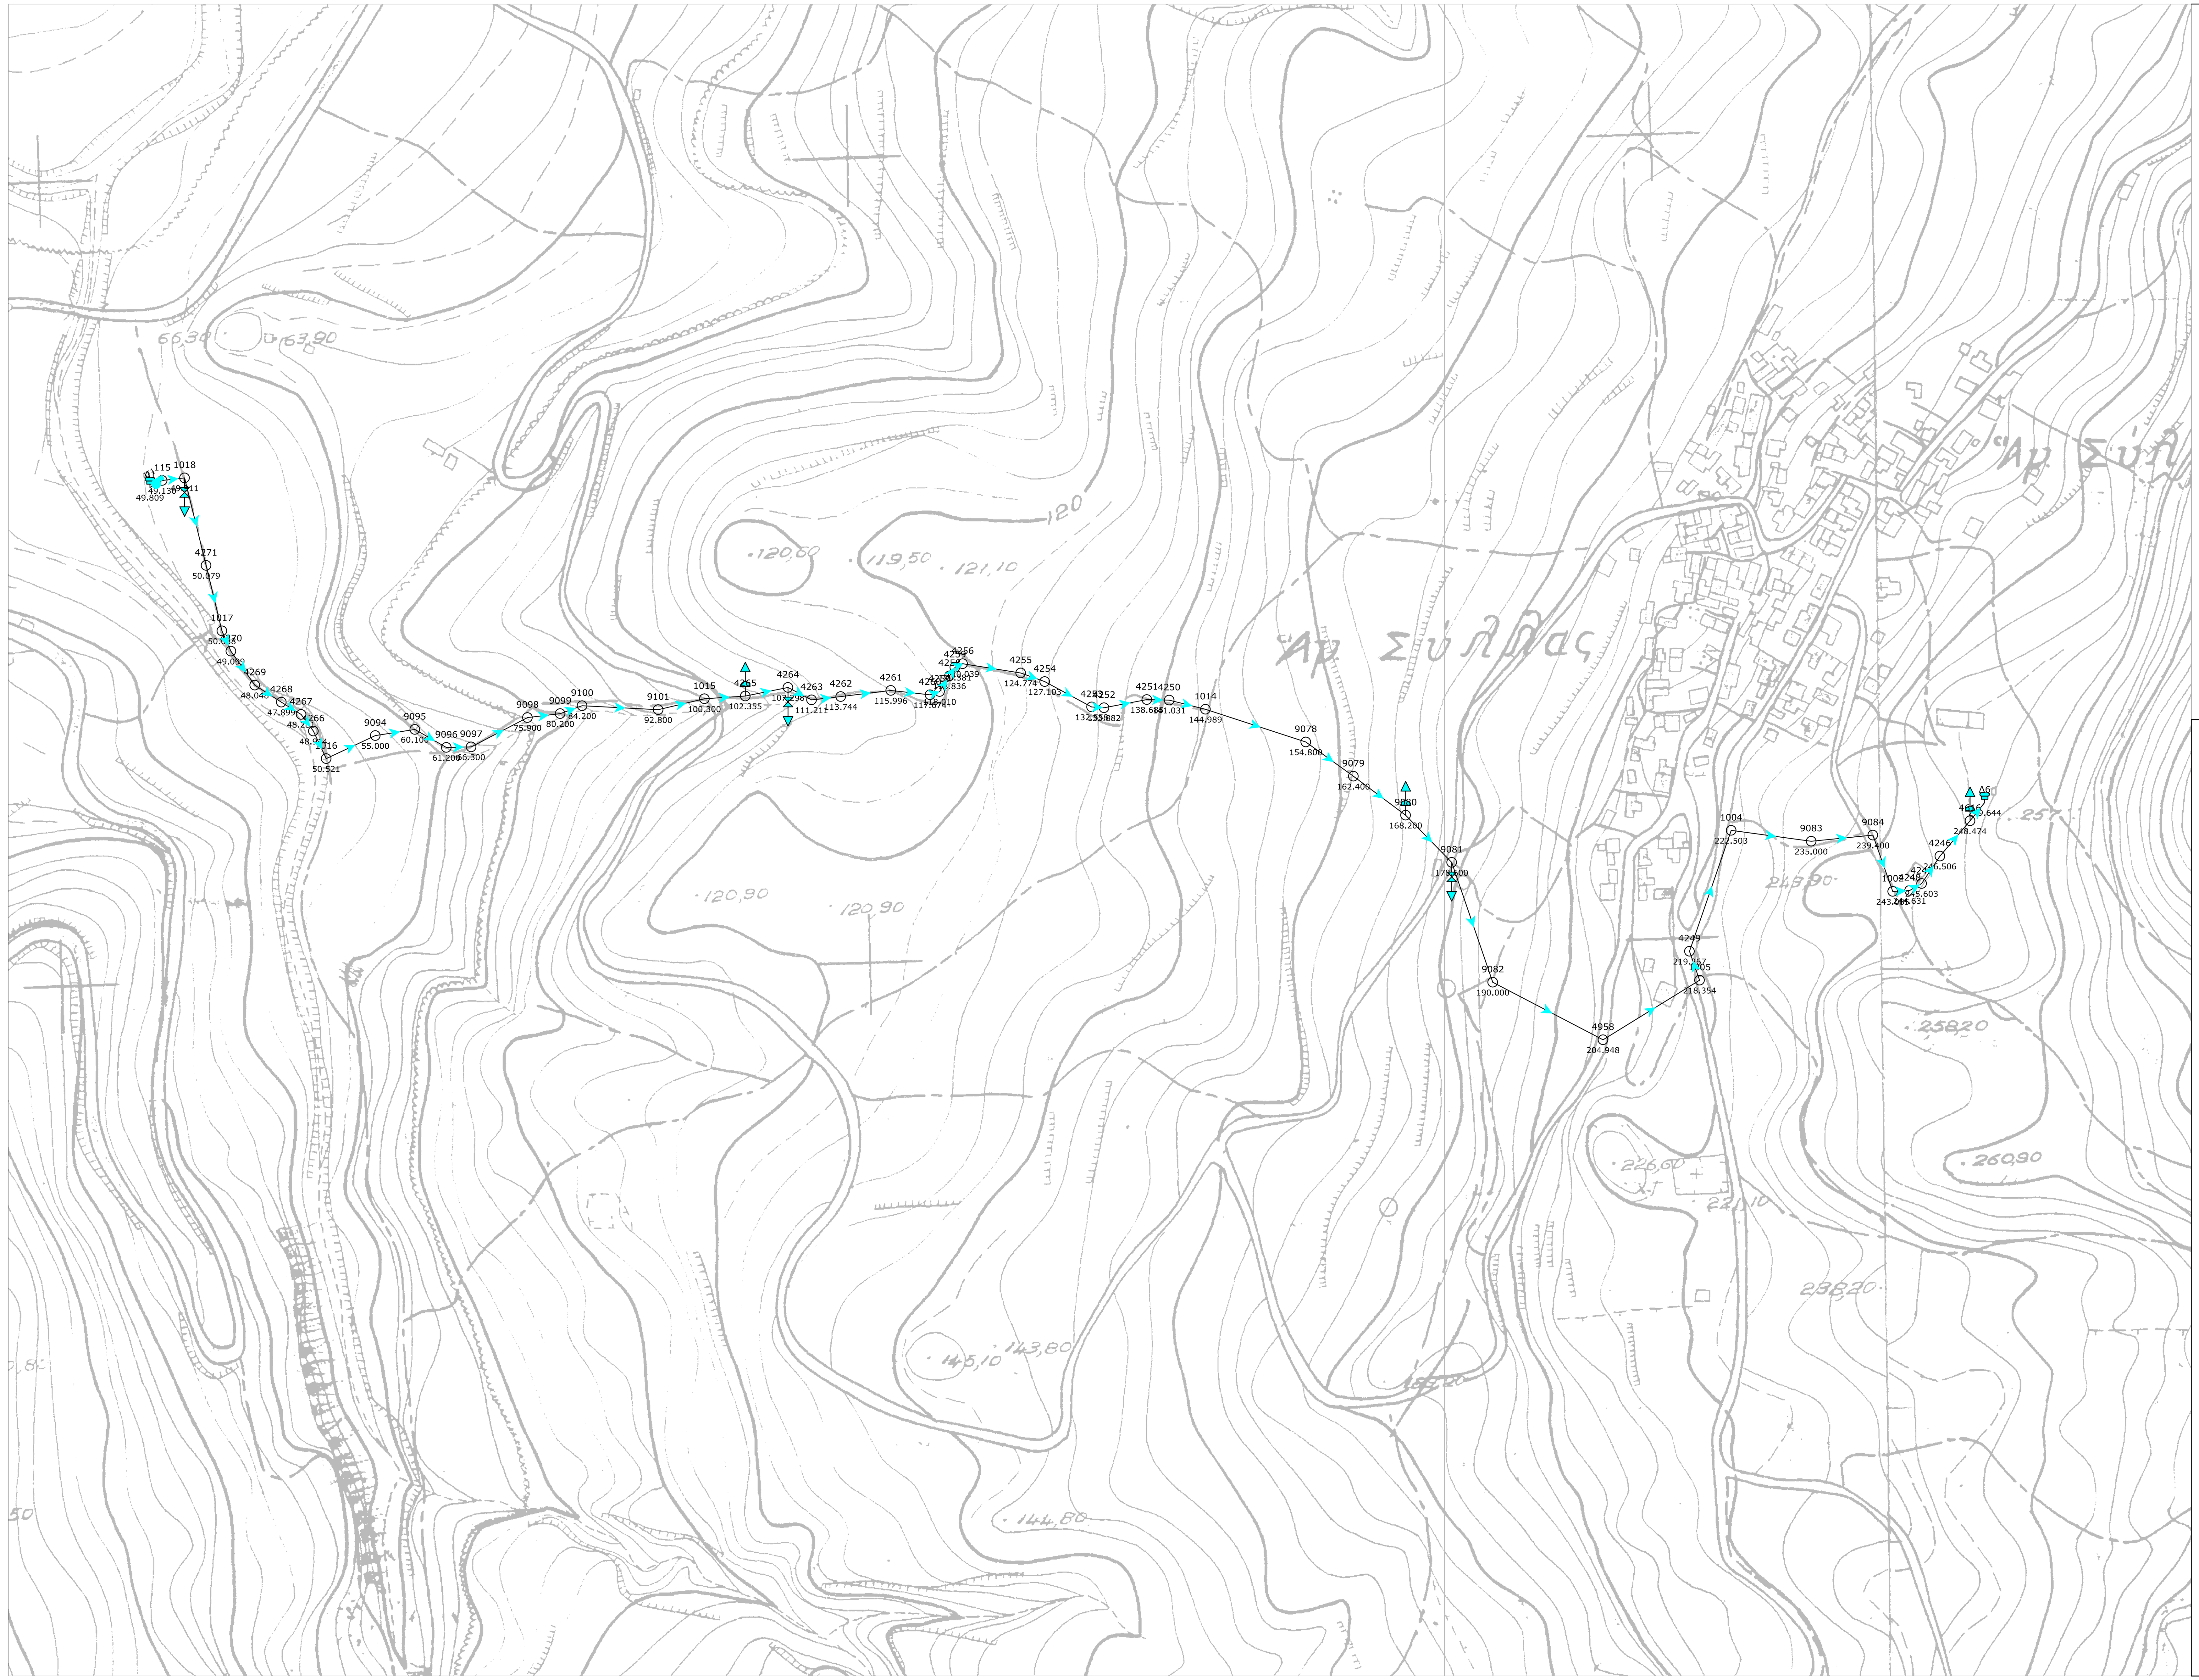

ΕΛΛΗΝΙΚΗ ΔΗΜΟΚΡΑΤΙΑ
ΔΗΜΟΣ ΗΡΑΚΛΕΙΟΥ
Δ/ΝΣΗ ΤΕΧΝΙΚΩΝ ΥΠΗΡΕΣΙΩΝ

ΒΕΛΤΙΩΣΗ ΚΑΙ ΕΚΣΥΓΧΡΟΝΙΣΜΟΣ ΑΡΔΕΥΤΙΚΟΥ ΔΙΚΤΥΟΥ ΑΓΙΟΥ ΣΥΛΛΑ ΔΗΜΟΥ ΗΡΑΚΛΕΙΟΥ

ΥΔΡΑΥΛΙΚΗ ΜΕΛΕΤΗ	ΚΛΙΜΑΚΑ 1:2.000
ΟΡΙΖΟΝΤΙΟΓΡΑΦΙΑ ΑΓΩΓΟΥ 1Κ6	ΑΡΙΘΜΟΣ ΣΧΕΔΙΟΥ ΟΡΙ – 1Κ6
ΑΝΑΔΟΧΟΣ	ΣΥΝΤΑΞΗ ΜΕΛΕΤΗΣ
ΔΕΣΠΟΤΑΚΗΣ ΒΑΣΙΛΕΙΟΣ Αγρ. Τοπ. Μηχανικός	**ΔΕΣΠΟΤΑΚΗΣ ΒΑΣΙΛΕΙΟΣ** ΜΑΣΤΡΑΧΑ 4 ΗΡΑΚΛΕΙΟ Τηλ. 2810 332705

ΔΗΜΟΣ ΗΡΑΚΛΕΙΟΥ Δ/ΝΣΗ ΤΕΧΝΙΚΩΝ ΥΠΗΡΕΣΙΩΝ	ΕΝΕΡΓΕΙΑ		ΟΝΟΜ / ΜΟ	ΗΜ/ΝΙΑ	ΥΠΟΓΡΑΦΗ
	ΕΛΕΓΧΘΗΚΕ	**Ο ΕΠΙΒΛΕΠΩΝ**	**ΔΗΜΗΤΡΙΟΣ ΑΛΜΠΑΝΤΑΚΗΣ**		
	ΘΕΩΡΗΘΗΚΕ	**Ο ΠΡΟΪΣΤΑΜΕΝΟΣ**	**ΕΥΑΓΓΕΛΟΣ ΦΩΣΚΟΛΑΚΗΣ**		
	ΕΓΚΡΙΤΙΚΗ ΑΠΟΦΑΣΗ				

ΗΡΑΚΛΕΙΟ - ΟΚΤΩΒΡΙΟΣ 2011