


ΥΠΟΦΗΡΑ ΣΥΜΒΟΛΟΝ	
	Σημεία Ύδρευσης
	Σημεία Απορροής
	Σημεία Ηλεκτρικής Ύλης
	Σημεία Ηλεκτρικής Διανομής
	Σημεία Ηλεκτρικής Σύνδεσης
	Σημεία Ηλεκτρικής Σύνδεσης
	Σημεία Ηλεκτρικής Σύνδεσης

ΔΗΜΟΣ ΗΡΑΚΛΕΙΟΥ			
ΚΑΤΑΣΚΕΥΗ ΑΝΟΙΚΤΟΥ ΠΟΛΙΤΙΣΤΙΚΟΥ ΚΕΝΤΡΟΥ ΤΟΠΙΚΗΣ ΚΟΙΝΟΤΗΤΑΣ ΑΓΙΟΥ ΣΥΛΛΑ			
ΜΕΛΕΤΗΤΗΣ ΑΛΜΠΑΝΤΑΚΗΣ ΔΗΜΗΤΡΙΟΣ			
ΚΑΤΗΓΟΡΙΑ ΜΕΛΕΤΗΣ		ΜΗΧΑΝΟΛΟΓΙΚΗ	
ΤΥΠΟΣ ΜΕΛΕΤΗΣ		ΜΕΛΕΤΗ ΕΦΑΡΜΟΓΗΣ	
ΘΕΜΑ ΣΧΕΔΙΟΥ		ΚΑΤΟΦΕΙΣ ΗΛΕΚΤΡΟΛΟΓΙΚΑ	
		ΑΡ.ΣΧΕΔΙΟΥ Η.2	
		ΚΟΙΜΑΚΑ ---	

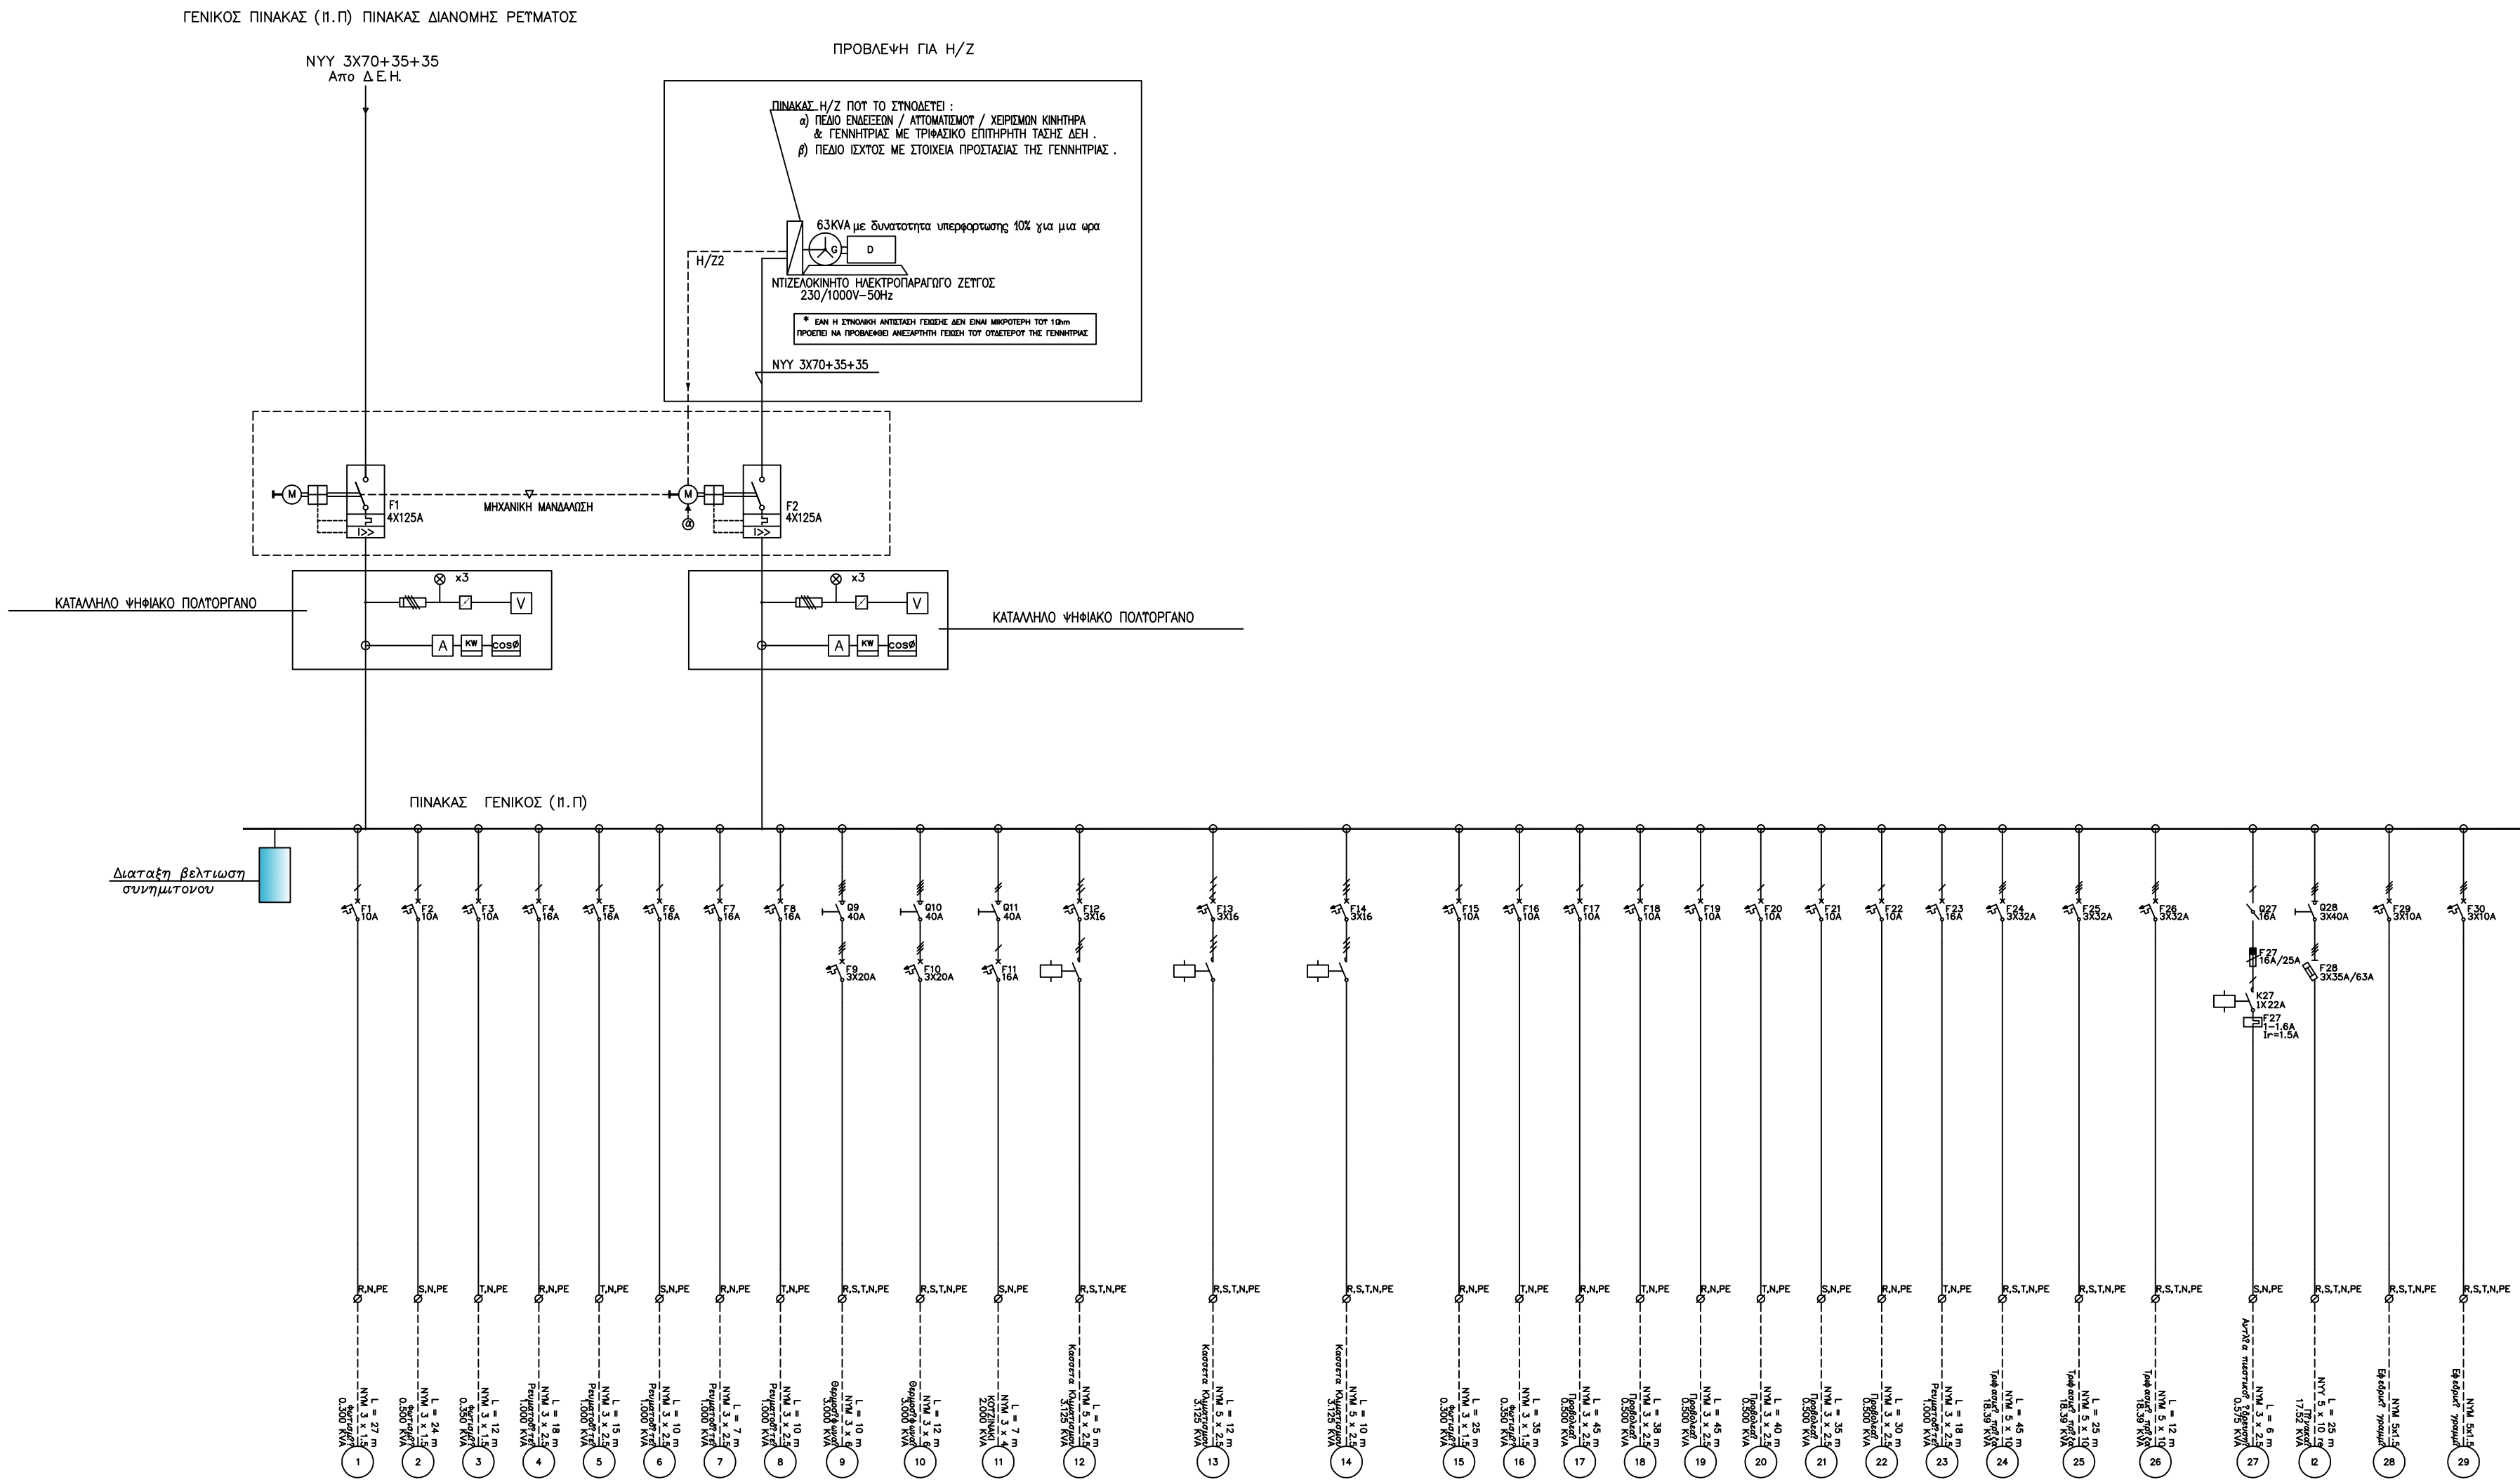

ΔΗΜΟΣ ΗΡΑΚΛΕΙΟΥ			
ΚΑΤΑΣΚΕΥΗ ΑΝΟΙΚΤΟΥ ΠΟΛΙΤΙΣΤΙΚΟΥ ΚΕΝΤΡΟΥ ΤΟΠΙΚΗΣ ΚΟΙΝΟΤΗΤΑΣ ΑΓΙΟΥ ΣΥΛΛΑ			
ΜΕΛΕΤΗΤΗΣ ΑΛΜΠΑΝΤΑΚΗΣ ΔΗΜΗΤΡΙΟΣ			
ΚΑΤΗΓΟΡΙΑ ΜΕΛΕΤΗΣ	ΜΗΧΑΝΟΛΟΓΙΚΗ		ΣΕΠΤΕΜΒΡΙΟΣ 2012
ΤΥΠΟΣ ΜΕΛΕΤΗΣ	ΜΕΛΕΤΗ ΕΦΑΡΜΟΓΗΣ		
ΘΕΜΑ ΣΧΕΔΙΟΥ	ΠΙΝΑΚΑΣ ΗΛΕΚΤΡΟΛΟΓΙΚΑ		ΑΡ.ΣΧΕΔΙΟΥ Η.2
			ΚΑΙΜΑΚΑ 1:50