




ΤΟΜΗ Ζ-Ζ

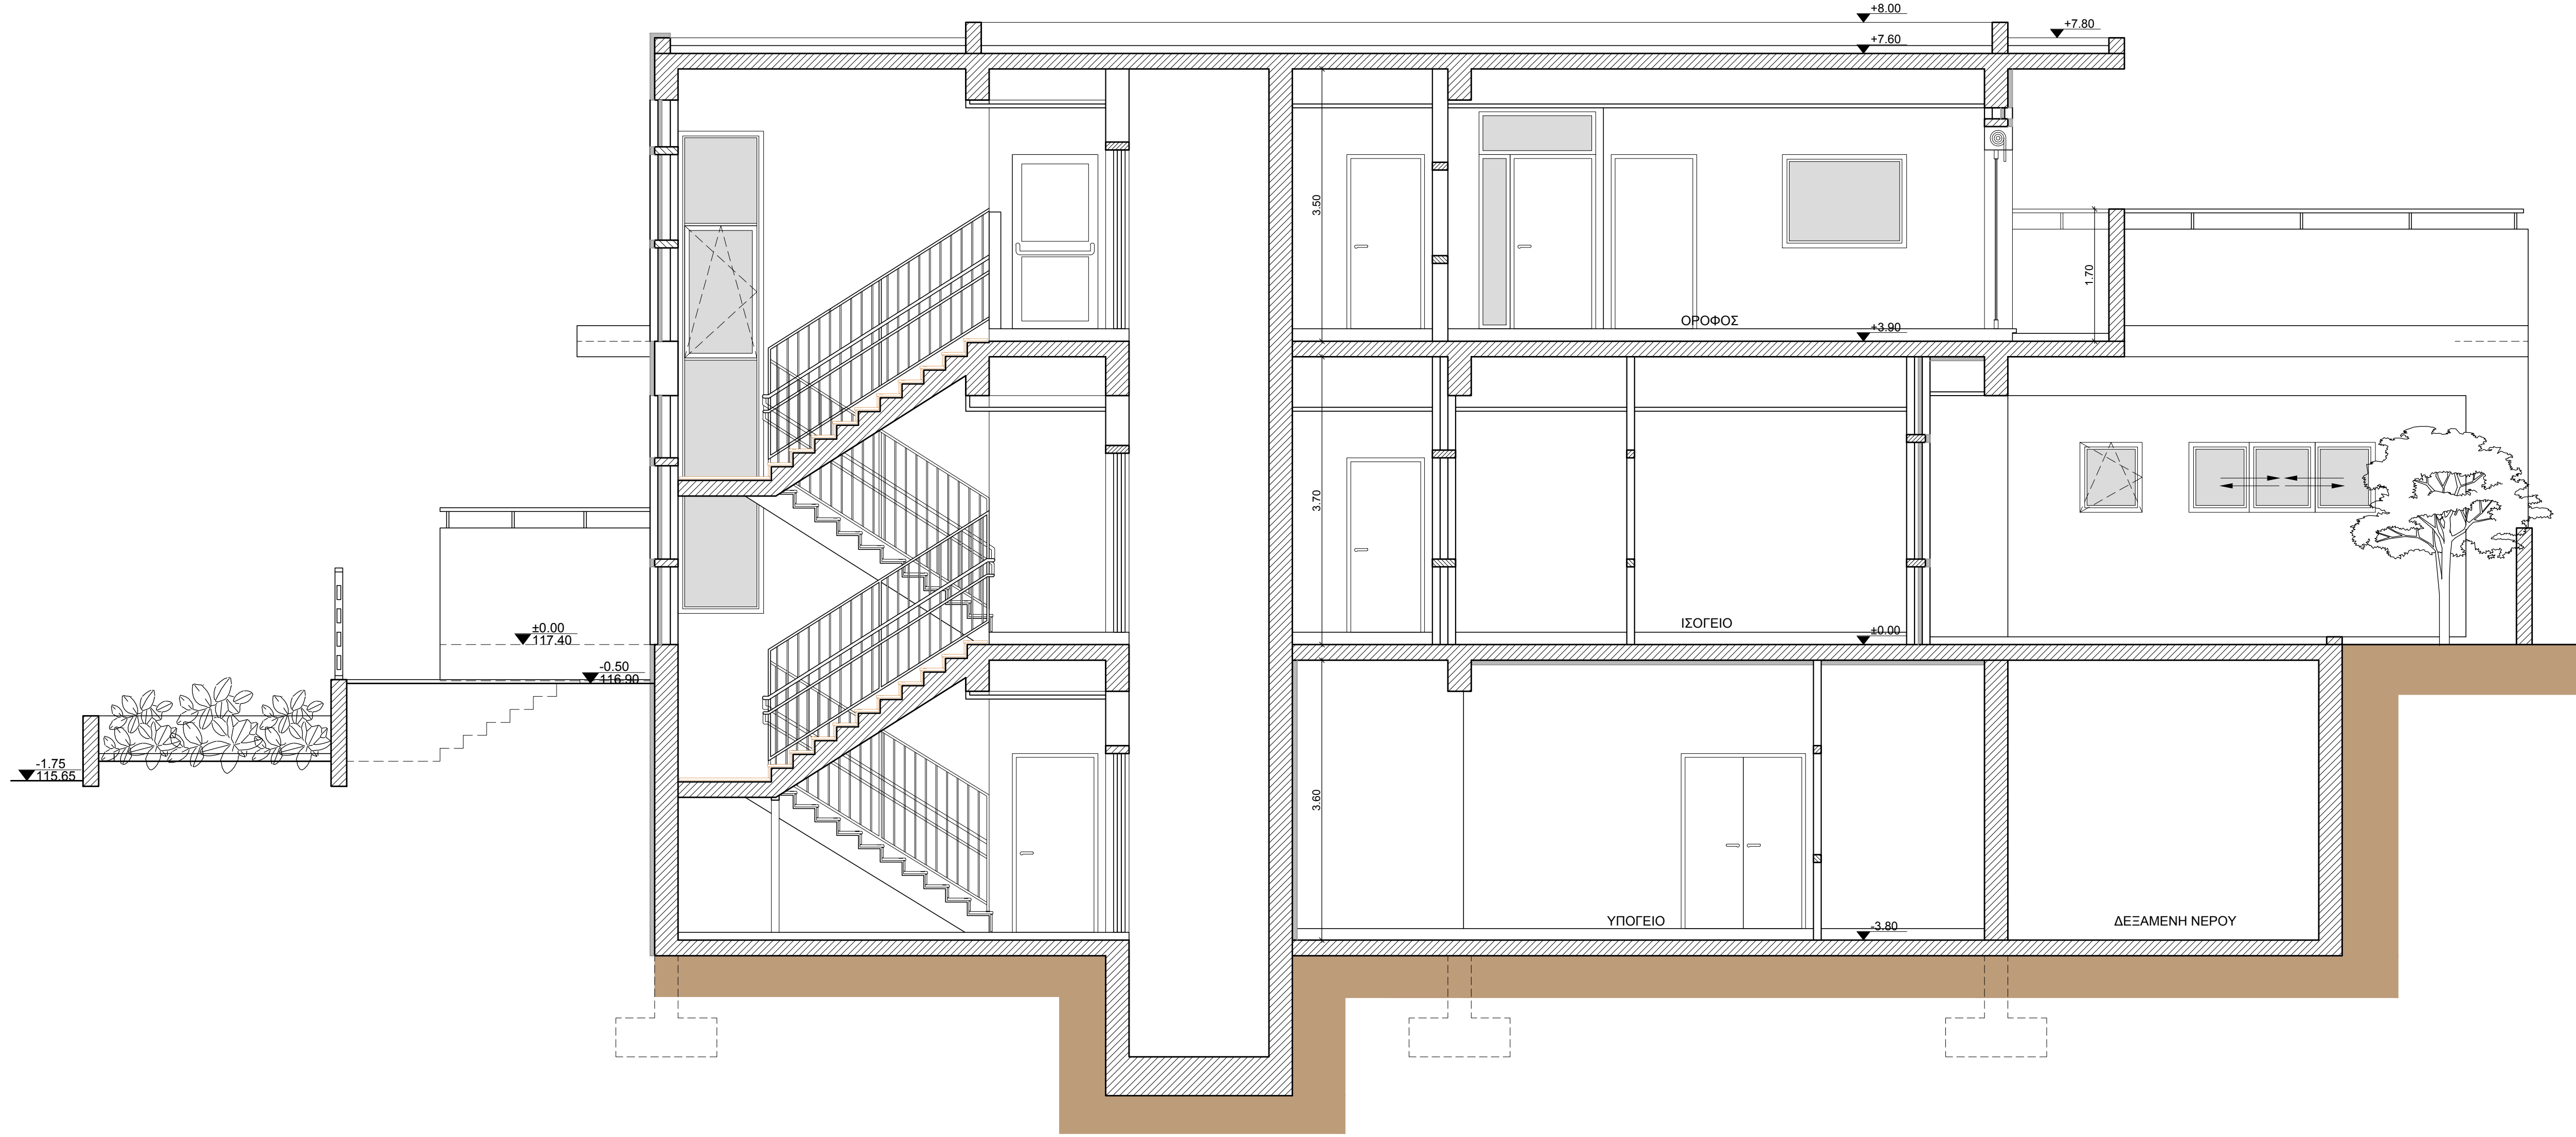


ΤΟΜΗ Γ-Γ

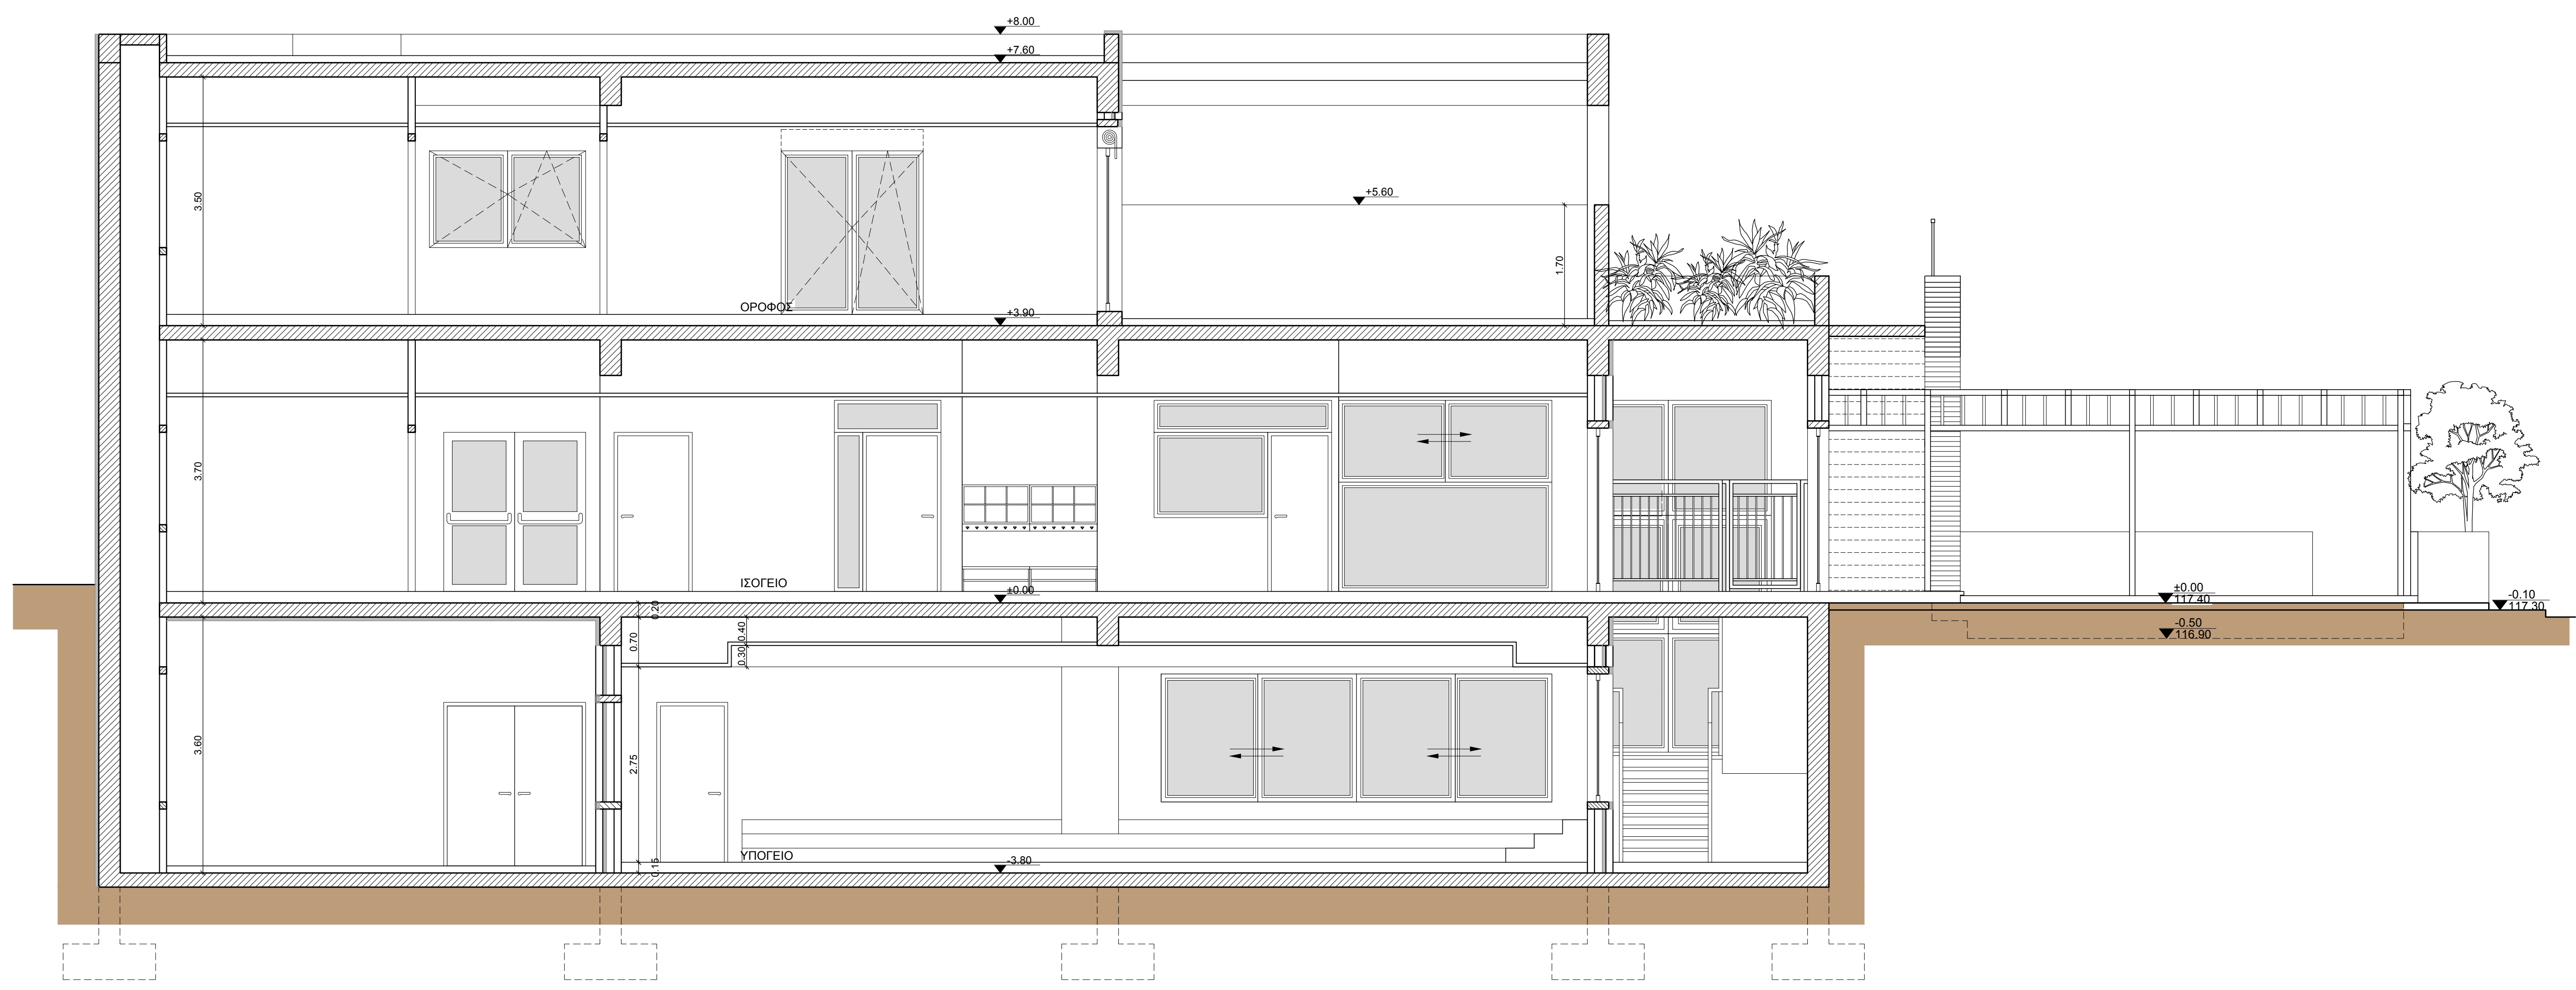

ΤΟΜΗ Α-Α

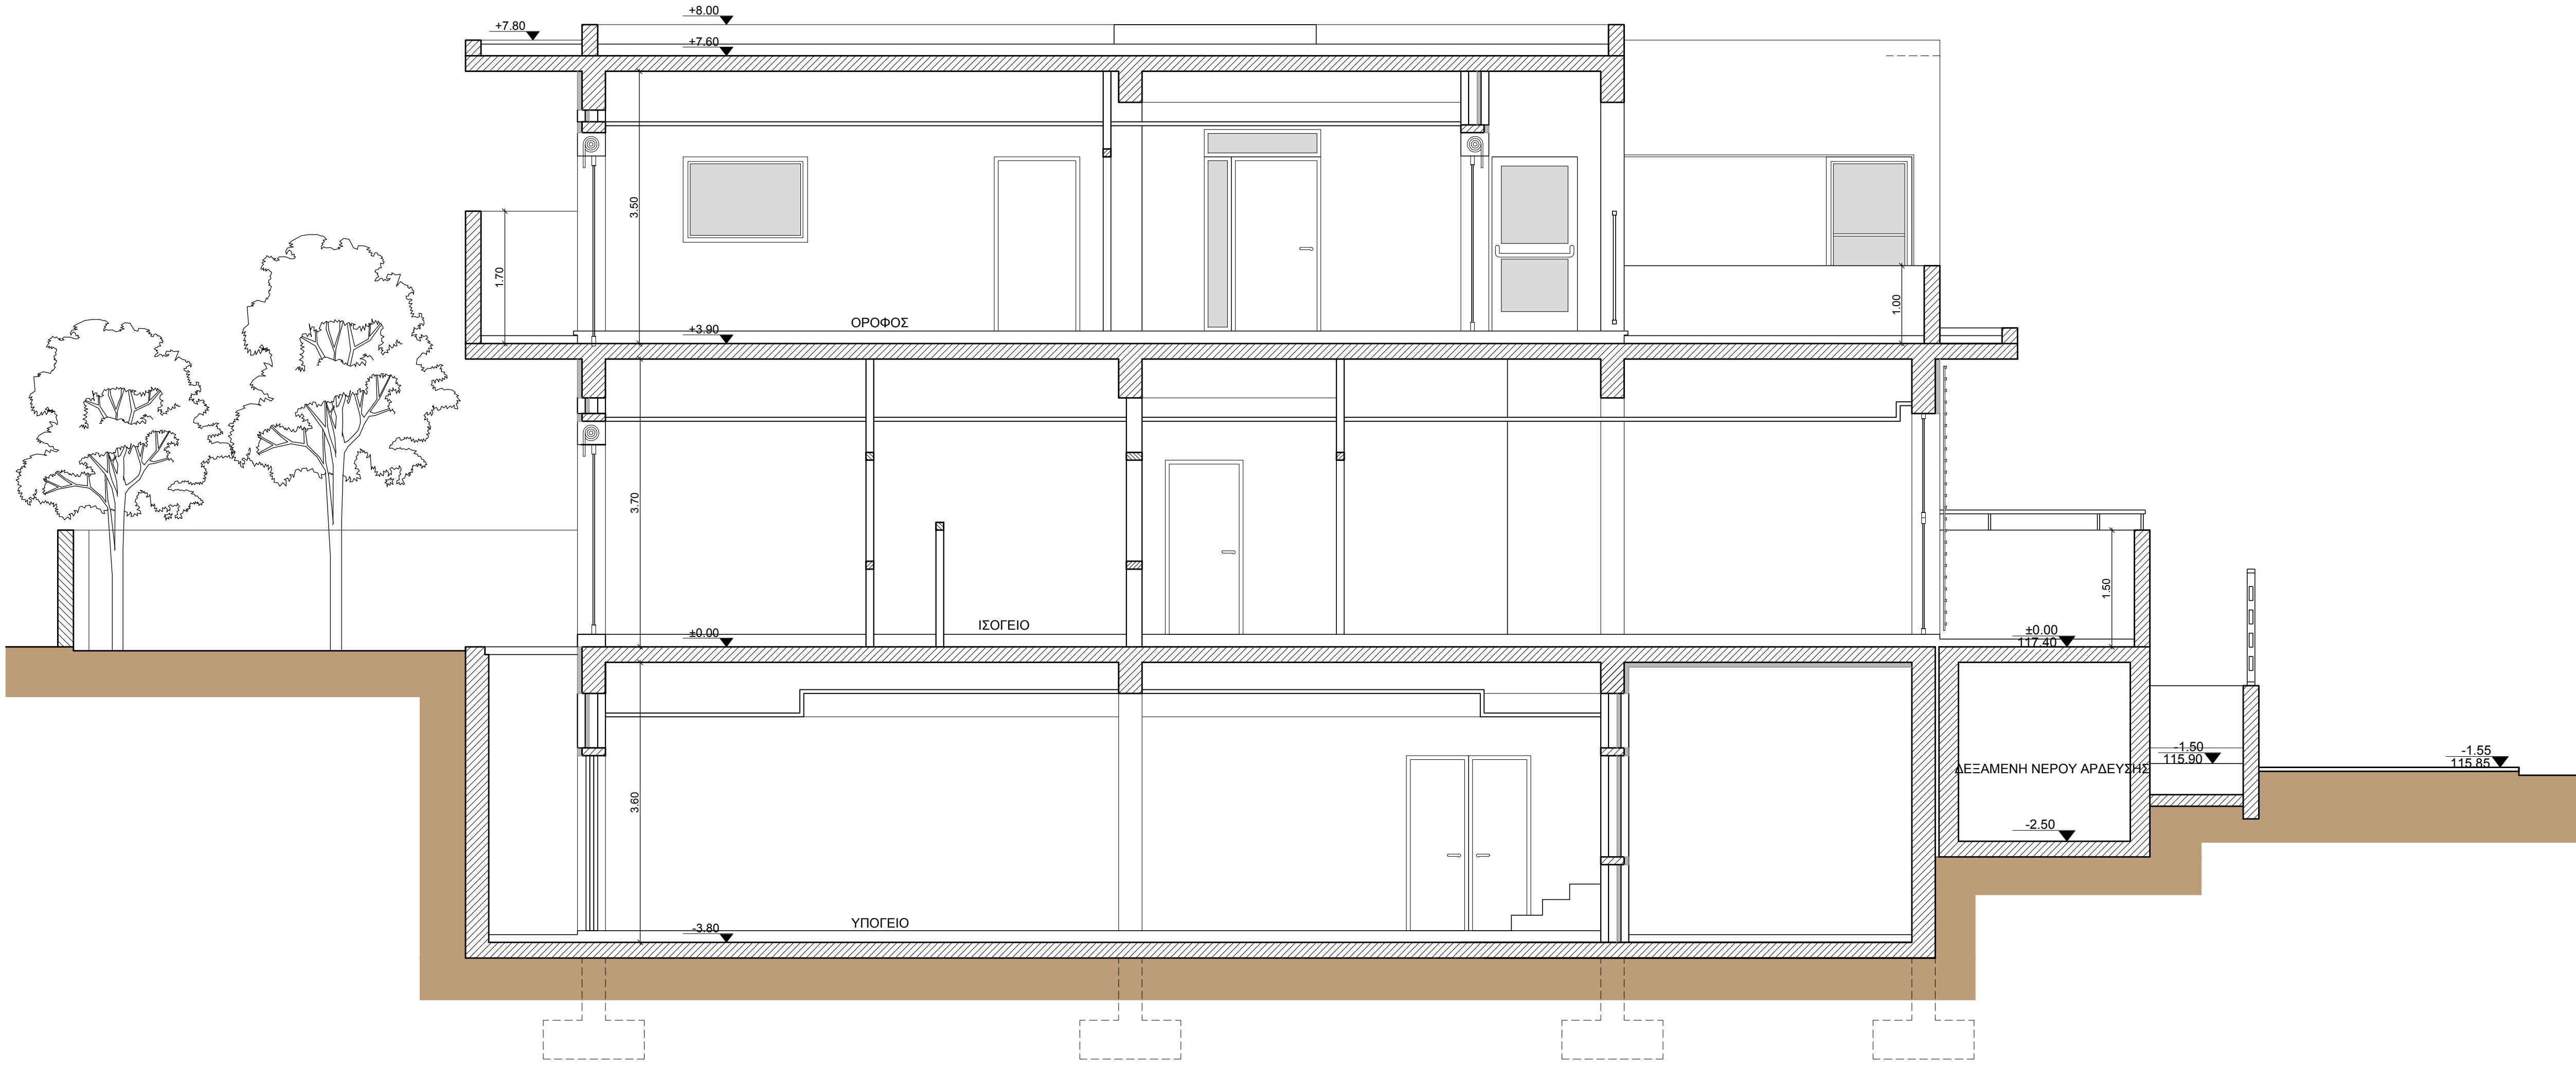


ΤΟΜΗ Η-Η

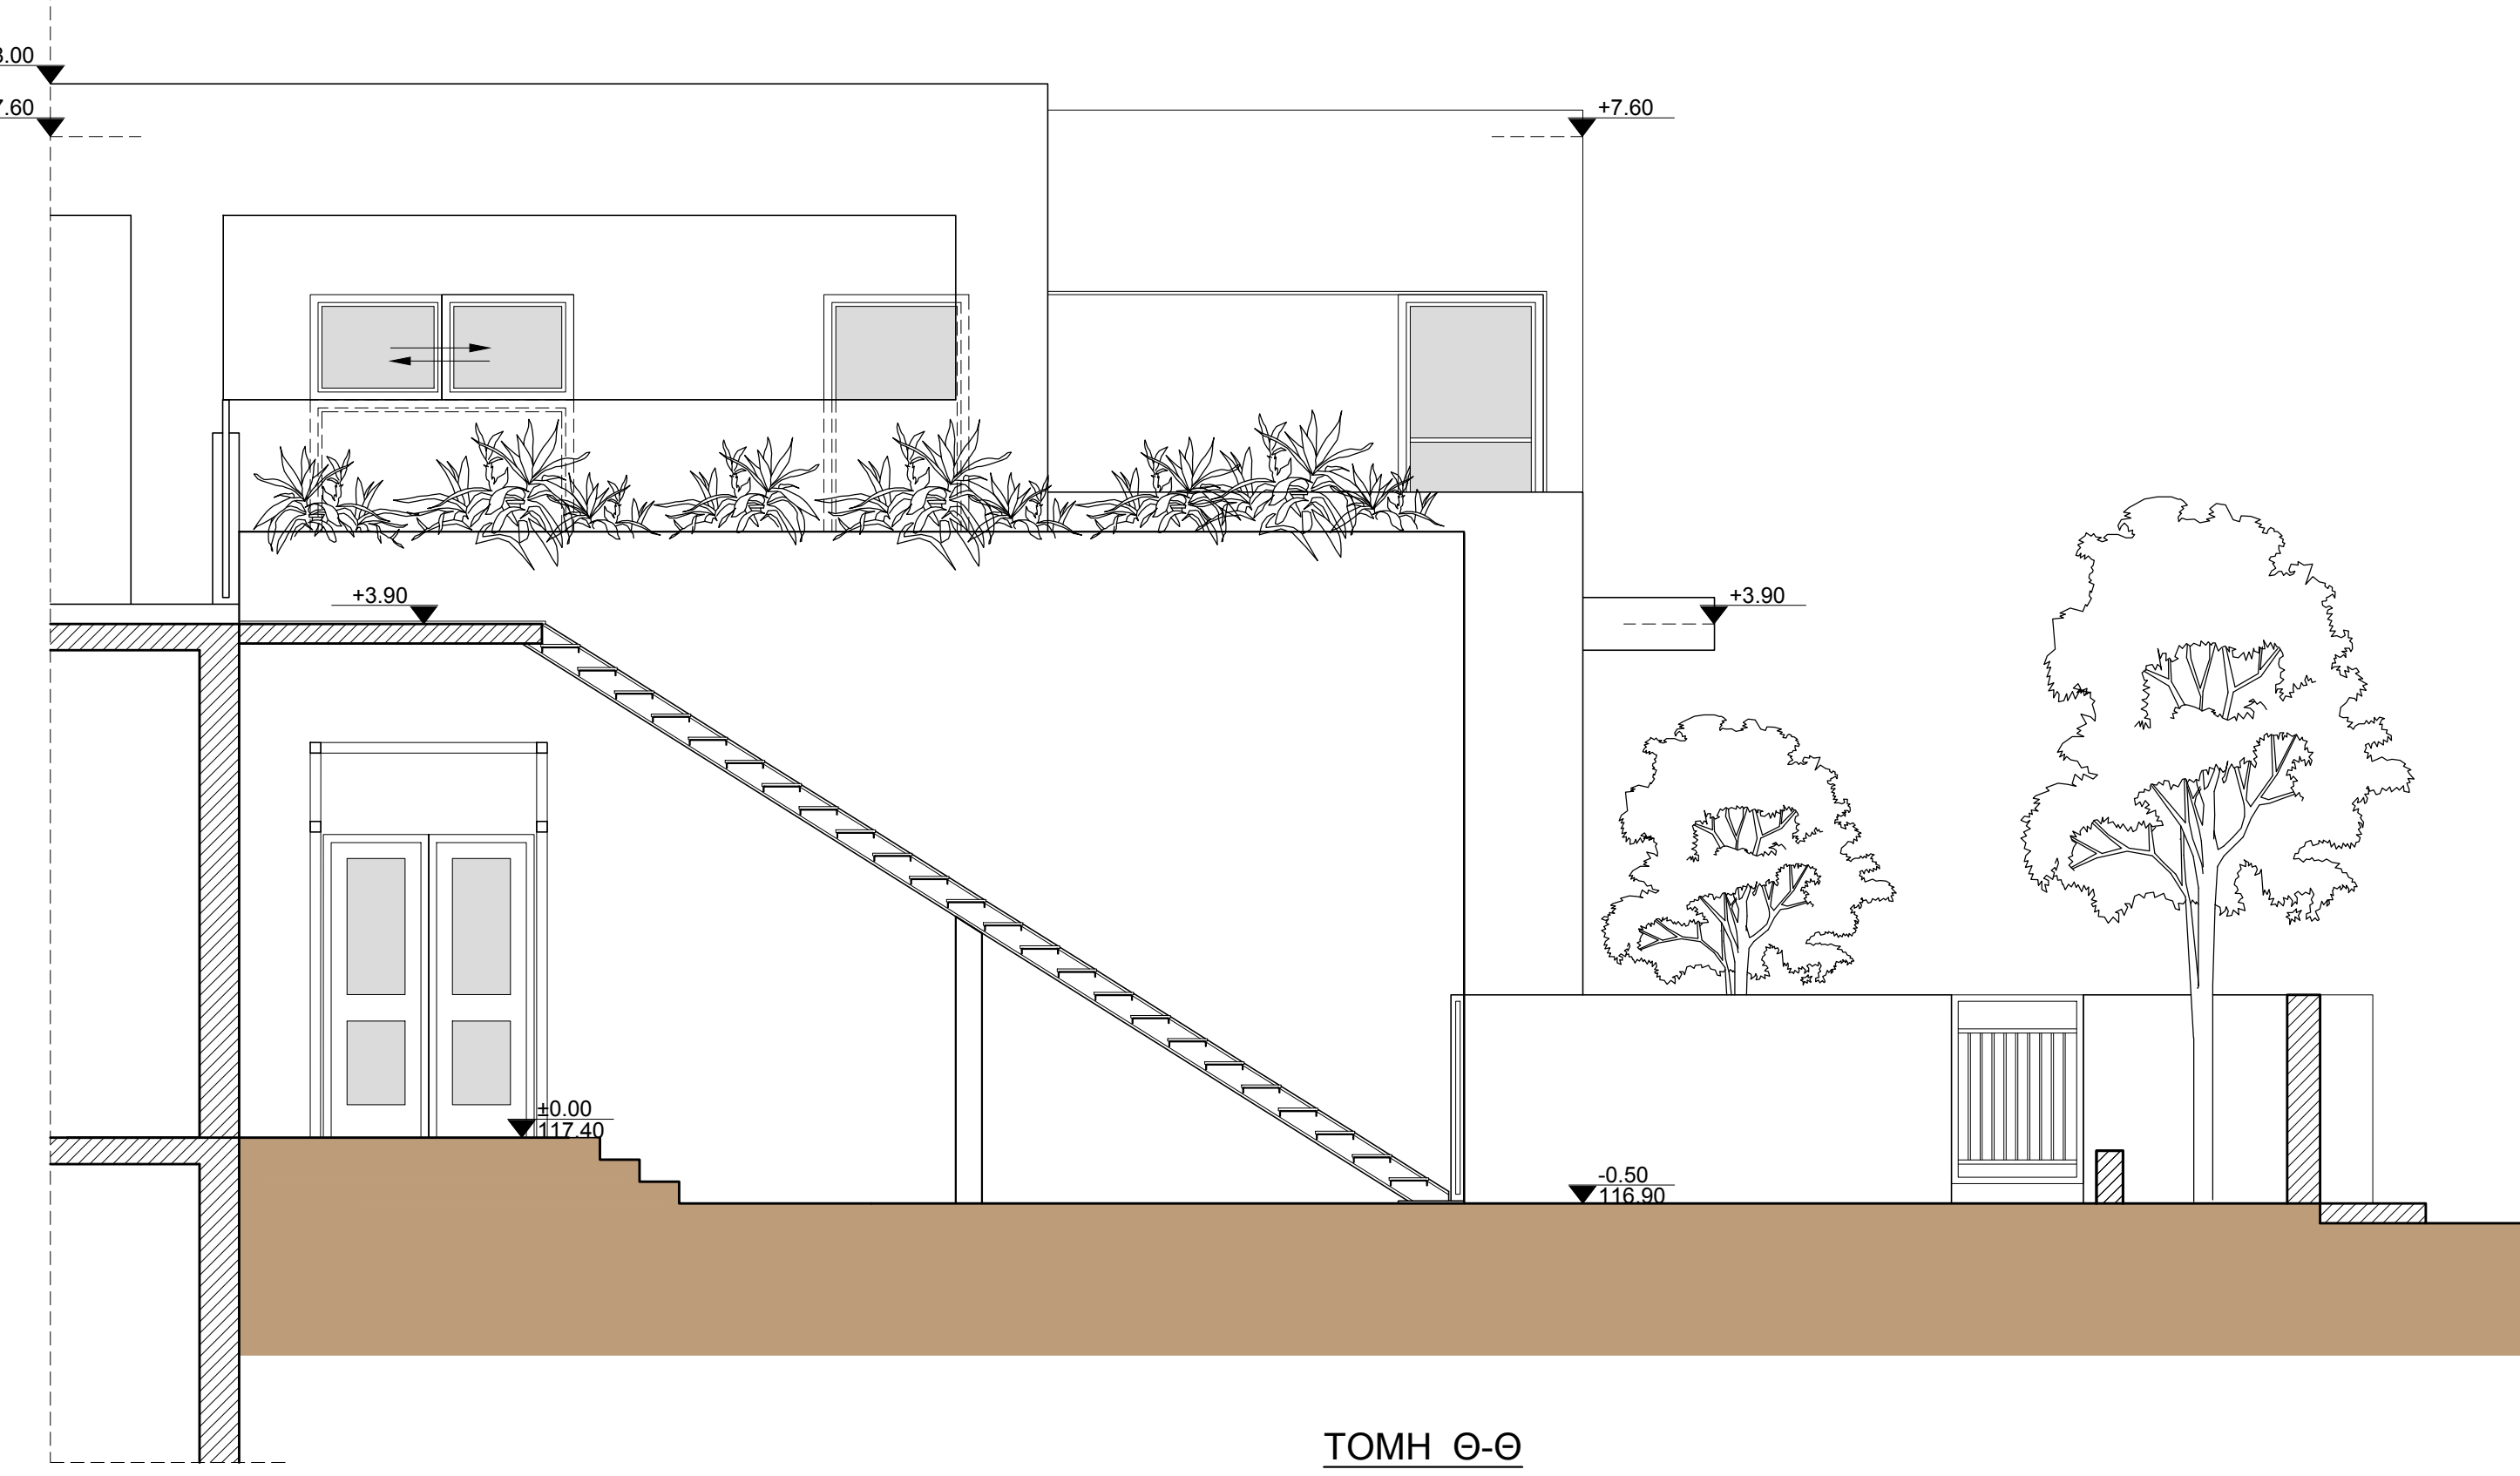

ΤΟΜΗ Θ-Θ



ΤΟΜΗ Ε-Ε

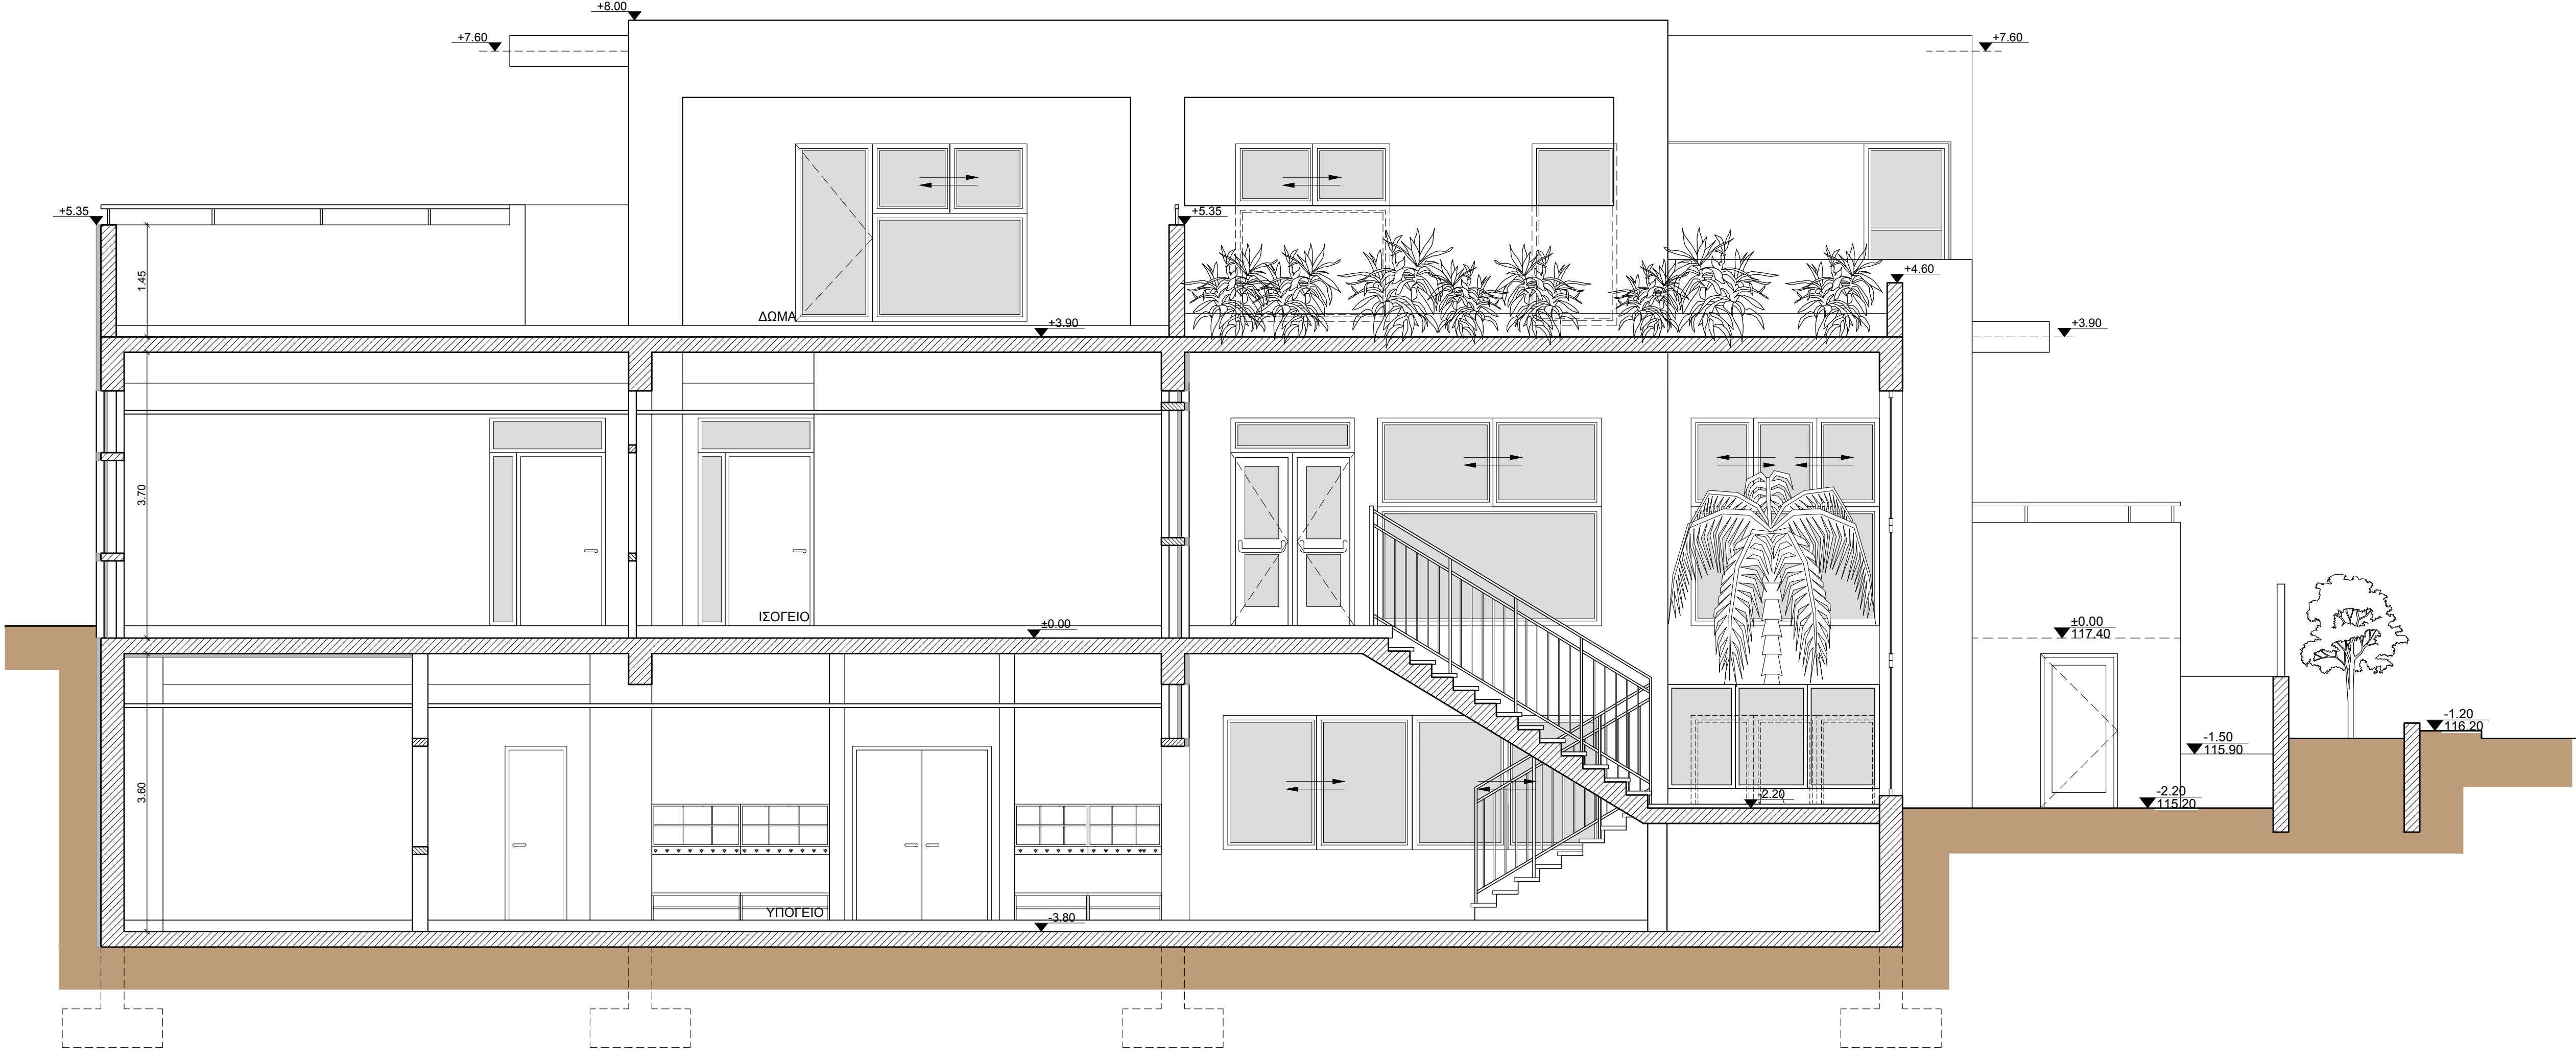

ΤΟΜΗ Β-Β

			
ΔΗΜΟΣ ΗΡΑΚΛΕΙΟΥ ΔΙΕΥΘΥΝΣΗ ΤΕΧΝΙΚΩΝ ΕΡΓΩΝ			
ΕΡΓΟ: <b>ΝΕΟΣ ΔΙΟΡΟΦΟΣ ΒΡΕΦΟΝΗΠΙΑΚΟΣ ΣΤΑΘΜΟΣ ΜΕ ΥΠΟΓΕΙΟ</b>			
ΟΔΟΣ ΔΡΑΚΑΚΗ & ΙΛΙΟΥ - Ο.Τ. 571 - ΜΕΣΑΜΠΕΛΙΕΣ - ΗΡΑΚΛΕΙΟ			
ΕΚΔΟΧΗ ΜΕΛΕΤΗΣ:		ΕΠΙΒΕΒΗ ΜΕΛΕΤΗΣ:	
ΑΡΧΙΤΕΚΤΟΝΙΚΗ	ΕΥΘΥΛΙΑ ΔΙΑΤΗΚΗ	ΑΡΧΙΤΕΚΤΟΝΙΚΗ	ΓΕΩΡΓΙΟΣ ΦΟΥΡΠΑΡΑΚΗΣ
ΣΤΡΩΜΑ	ΜΑΘΙΑ ΧΑΤΣΙΔΗΣ	ΣΤΡΩΜΑ	ΖΑΧΑΡΙΑ ΚΑΡΑΓΙΑΝΝΑΚΗ
Η/Μ	ΑΝΤΩΝΙΟΣ ΤΣΙΑΝΙΣ	Η/Μ	ΔΗΜΗΤΡΙΟΣ ΔΑΜΑΝΤΑΚΗΣ
ΓΕΩΤΕΧΝΙΚΗ	ΕΡΜΙΟΝΗ ΓΑΥΤΗ	ΓΕΩΤΕΧΝΙΚΗ	ΓΕΩΡΓΙΟΣ ΑΝΕΙΤΑΚΗΣ
ΑΥΤΟΜΑΤΙΣΜΟΣ	ΕΥΑΓΓΕΛΟΣ ΤΟΝΑΛΗΣ	ΑΥΤΟΜΑΤΙΣΜΟΣ	ΜΑΡΙΑ ΒΑΣΙΛΕΥΑΔΟΥ
ΜΕΤΕΤΙ	ΠΑΥΛΟΣ	ΜΕΤΕΤΙ	ΠΑΥΛΟΣ
ΣΤΑΔΙΟ ΜΕΛΕΤΗΣ: <b>ΜΕΛΕΤΗ ΕΦΑΡΜΟΓΗΣ</b>		ΜΕΤΑΦΟΡΑ: 2014	
ΕΙΔΟΣ ΜΕΛΕΤΗΣ: <b>ΑΡΧΙΤΕΚΤΟΝΙΚΗ ΜΕΛΕΤΗ</b>			
ΘΕΜΑ ΣΧΕΔΙΟΥ:		ΟΡΙΣΜΟΣ ΣΧΕΔΙΟΥ:	
ΤΟΜΕΣ		<b>A-07</b>	
		ΚΥΒΑΝΑ 1:50	
ΠΡΟΚΟΙΝΩΣΕΙΣ:			
Α/Α	ΤΑΥ/ΝΑ	Ο ΜΕΛΕΤΗΤΗΣ	Ο ΕΝΕΡΓΕΣ
Ο ΜΕΛΕΤΗΤΗΣ	Ο ΕΠΙΒΕΒΗΤΗΣ	Ο ΤΕΧΝΙΚΟΣ	
ΓΕΩΡΓΙΟΣ			