


- ΥΠΟΜΝΗΜΑ**
- Οριογραμμική Σοκίε
 - ΒΕΛΟΝΙΝΗ
 - ΥΠΕΡΜΕΝΟ ΑΠΕΙΘΡΙΟ ΔΙΚΤΥΟ
 - ΔΙΚΤΥΟ ΠΡΟΣ ΑΠΙΘΑΚΤΑΤΑ
 - ΜΕΣΟ ΔΙΚΤΥΟ
 - ΜΕΛΟΝΙΝΟ ΔΙΚΤΥΟ
 - ΟΜΟΚΑΜΙΑ ΑΓΡΕΤΟΥ ΑΜΗΚΟΣ (H) / ΔΑΤΟΚΑΜΙΑ
 - ΟΜΟΚΑΜΙΑ Α ΥΠΕΡΜΕΤΡΟ ΧΑΡΑΚΤΗΡΙΟΥ ΚΟΜΒΟΥ
 - ΜΕΣΟ ΑΠΕΙΘΡΙΟ ΠΕΡΙΟΧΗ
 - ΜΕΣΟΤΡΟΦΑ ΑΠΕΙΘΡΙΟ ΠΕΡΙΟΧΗ
 - ΔΥΣΚΟΙ (ΑΣΦΑΛΤΟΣ)
 - ΔΥΣΚΟΙ (ΠΛΗΜΕΝΟ)
 - ΔΥΣΚΟΙ (ΣΟΚΙΑ)
 - ΑΝΤΙΠΛΗΜΜΑΚΙΝΗ ΒΑΡΥΔΙΑ
 - ΚΟΚΚΙΝΕΡ
 - ΕΠΙΣΤΡΟΦΗ
 - ΑΠΕΠΛΗΡΟΣ
 - ΔΥΣΚΟΙ
 - ΜΕΣΤΡΟΙ ΠΕΡΙΘΕ

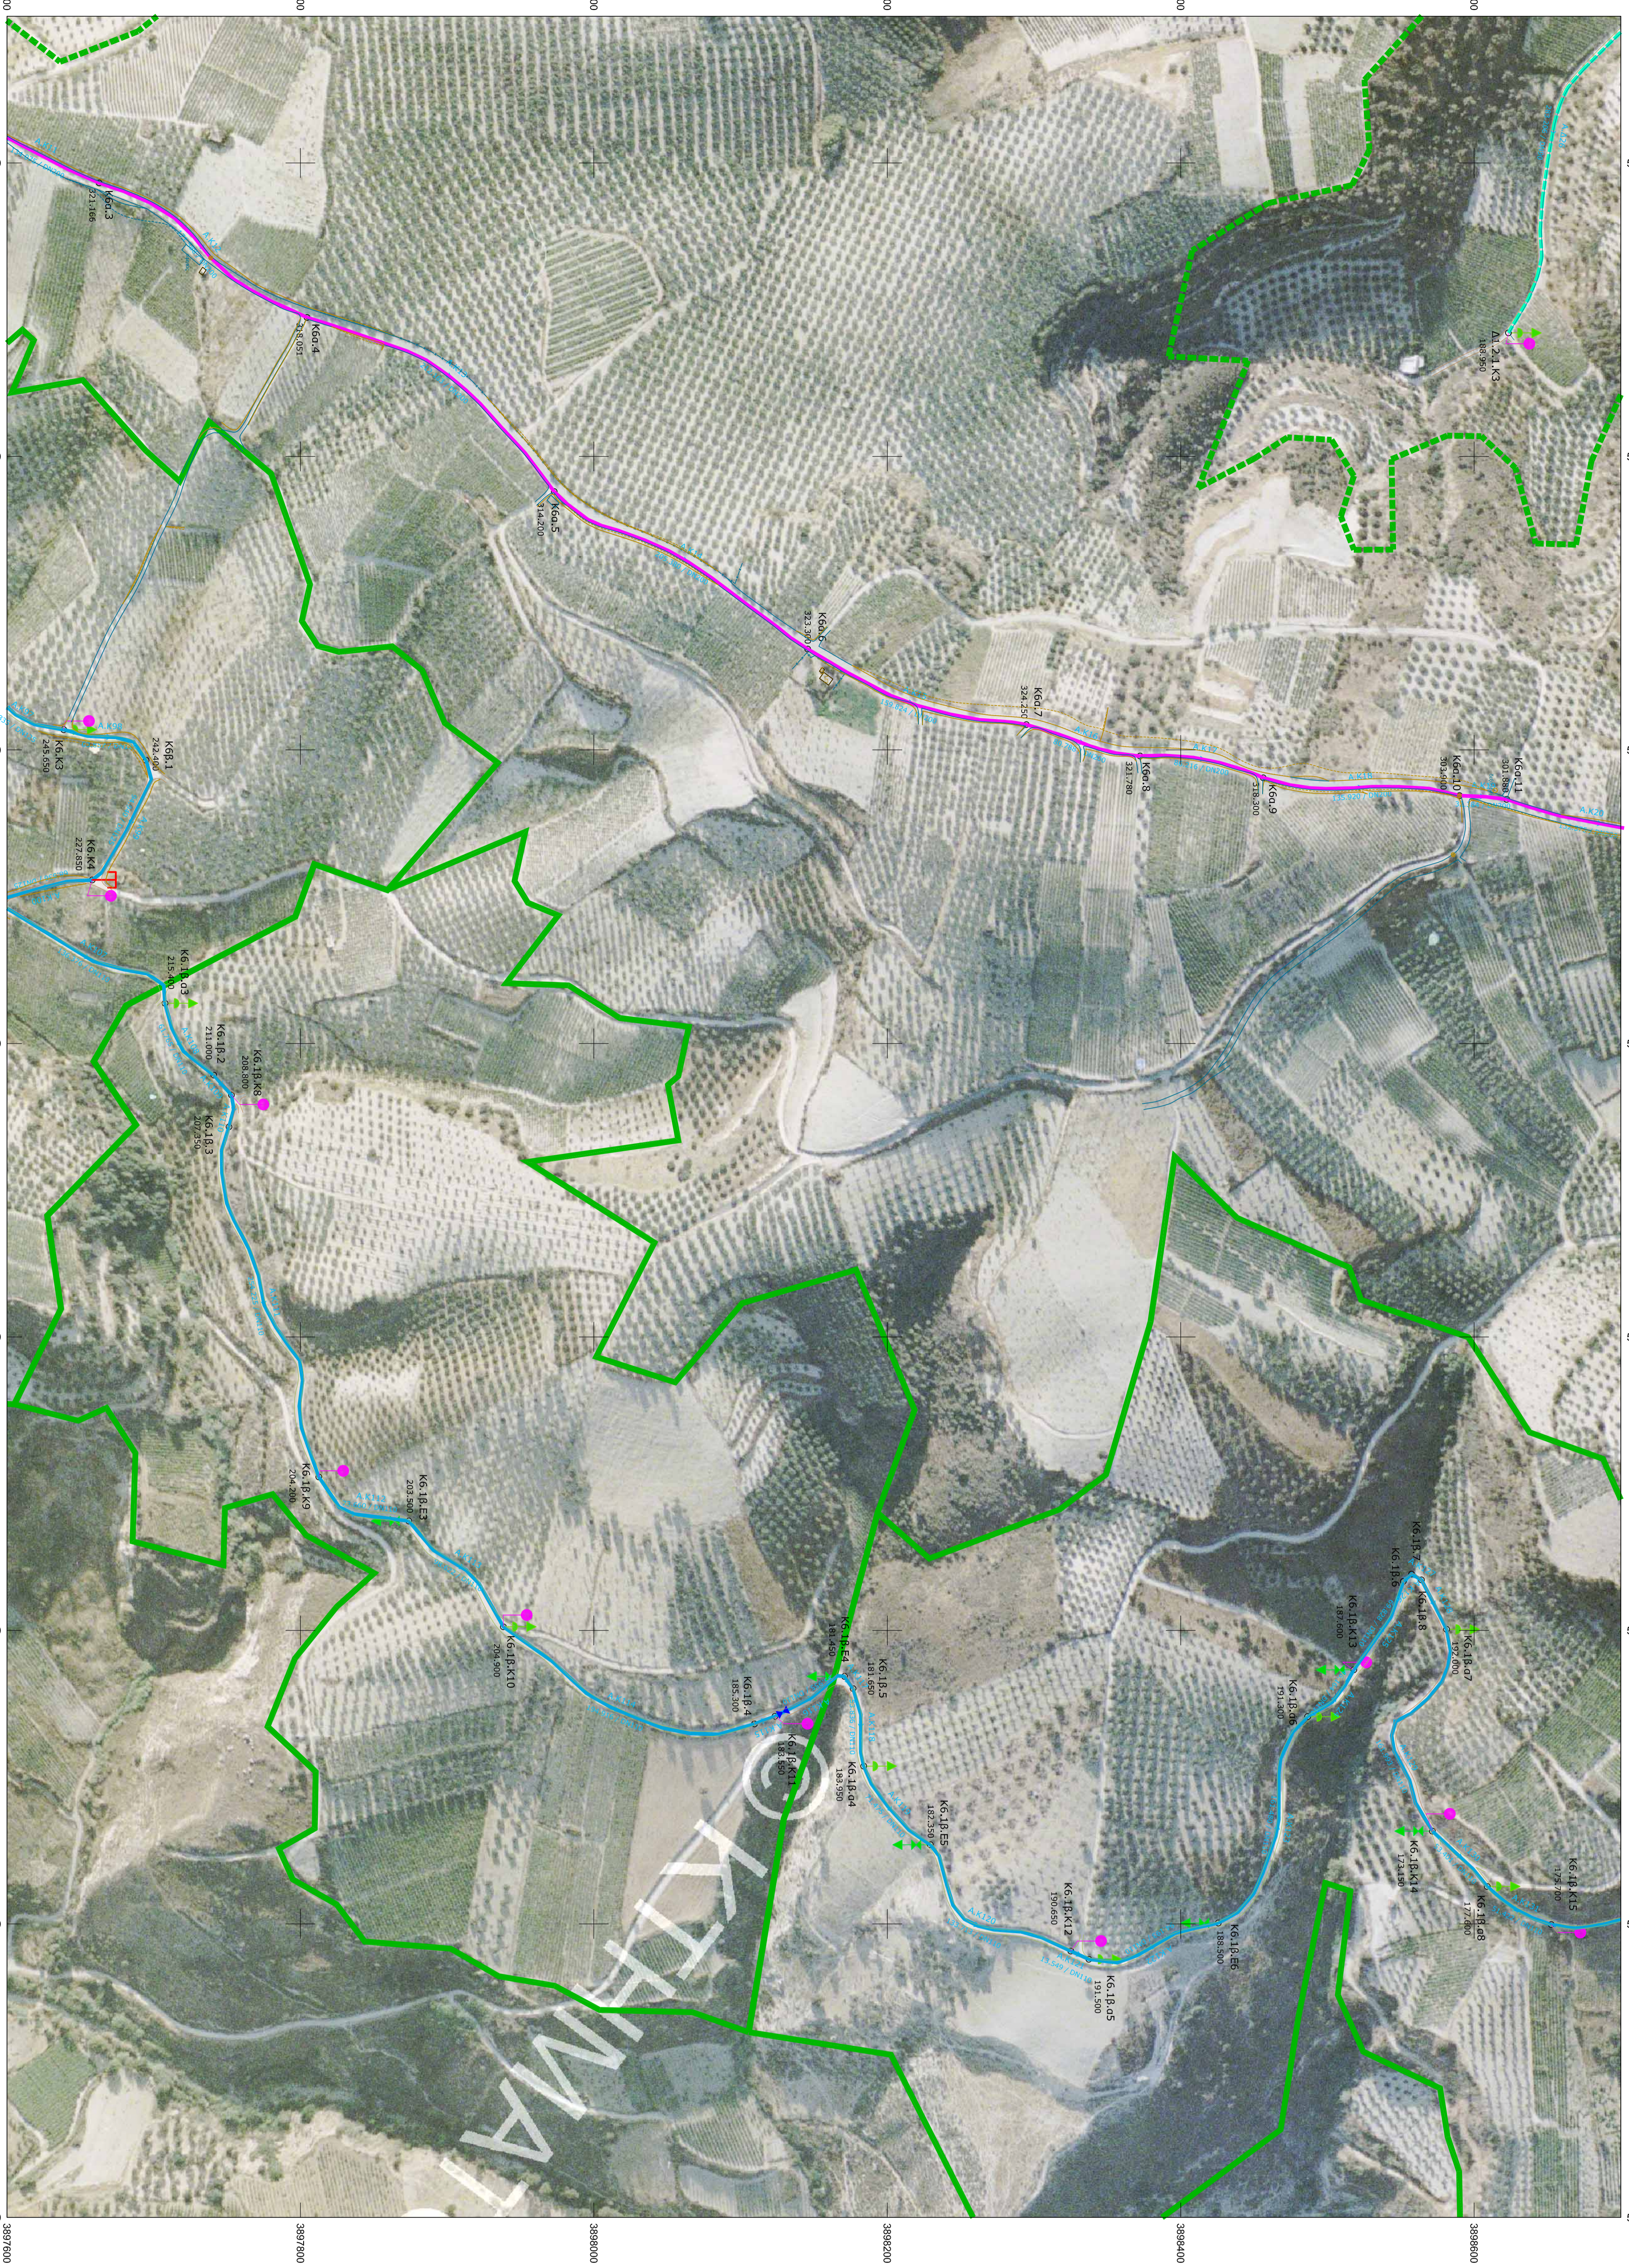

<p>ΕΛΛΗΝΙΚΗ ΔΗΜΟΚΡΑΤΙΑ ΠΕΡΙΦΕΡΕΙΑ ΚΡΗΤΗΣ ΔΗΜΟΤΙΚΗ ΕΠΙΧΕΙΡΗΣΗ ΥΔΡΕΥΣΗΣ ΑΠΟΧΕΤΕΥΣΗΣ ΗΡΑΚΛΕΙΟΥ</p>		ΕΠΕΚΤΑΣΗ ΑΠΕΙΘΡΙΟΥ ΔΙΚΤΥΟΥ ΔΑΜΑΝ	
		ΕΠΙΧΕΙΡΗΣΗ	
ΕΡΓΟ:			
ΣΤΑΔΙΑ:		ΟΡΙΖΟΝΤΙΟΓΡΑΦΙΑ	
ΗΜΕΡΟΜΗΝΙΑ:	ΚΑΜΑΚΑ:	ΚΑΜΑΚΙ ΣΤΑΔΙΟΥ:	ΚΑΜΑΚΙ ΣΤΑΔΙΟΥ:
ΑΠΡΙΛΙΟΣ 2018	12.000	04	04
ΣΥΜΒΟΥΛΟΣ ΓΙΑ ΤΗΝ ΕΚΠΟΙΗΣΗ ΤΗΣ ΜΕΛΕΤΗΣ:		Ο ΤΥΠΟΓΡΑΦΟΣ	
<p>Από: ΣΥΜΒΟΥΛΟΙ ΓΕΩΡΓΙΟΣ</p>		<p>Κ. Γεωργιάδης, Γ.Ε.</p> <p>Παλαιόκρηνη, 70005</p>	
<p>ΟΤΕΡΜΑΚΙΣ ΔΕΛΤΑΥΡΕΙΟΣ & ΔΙΑΧΥΣΤΕΣ</p> <p>ΤΕΧΝΙΚΟ ΓΡΑΦΕΙΟ ΠΡΟΕΚΤΑΣΗΣ</p>		<p>ΑΠΙΘΕΤΑΜΑΝ</p> <p>ΜΕΤΡΟΙ ΠΡΟΣ ΑΠΙΘΑΚΤΑΤΑ</p>	
<p>Κ. Γεωργιάδης</p> <p>Ηρακλειόπολη, 70005</p>		<p>Γ.Ι. Γεωργιάδης</p> <p>Ηρακλειόπολη, 70005</p>	